

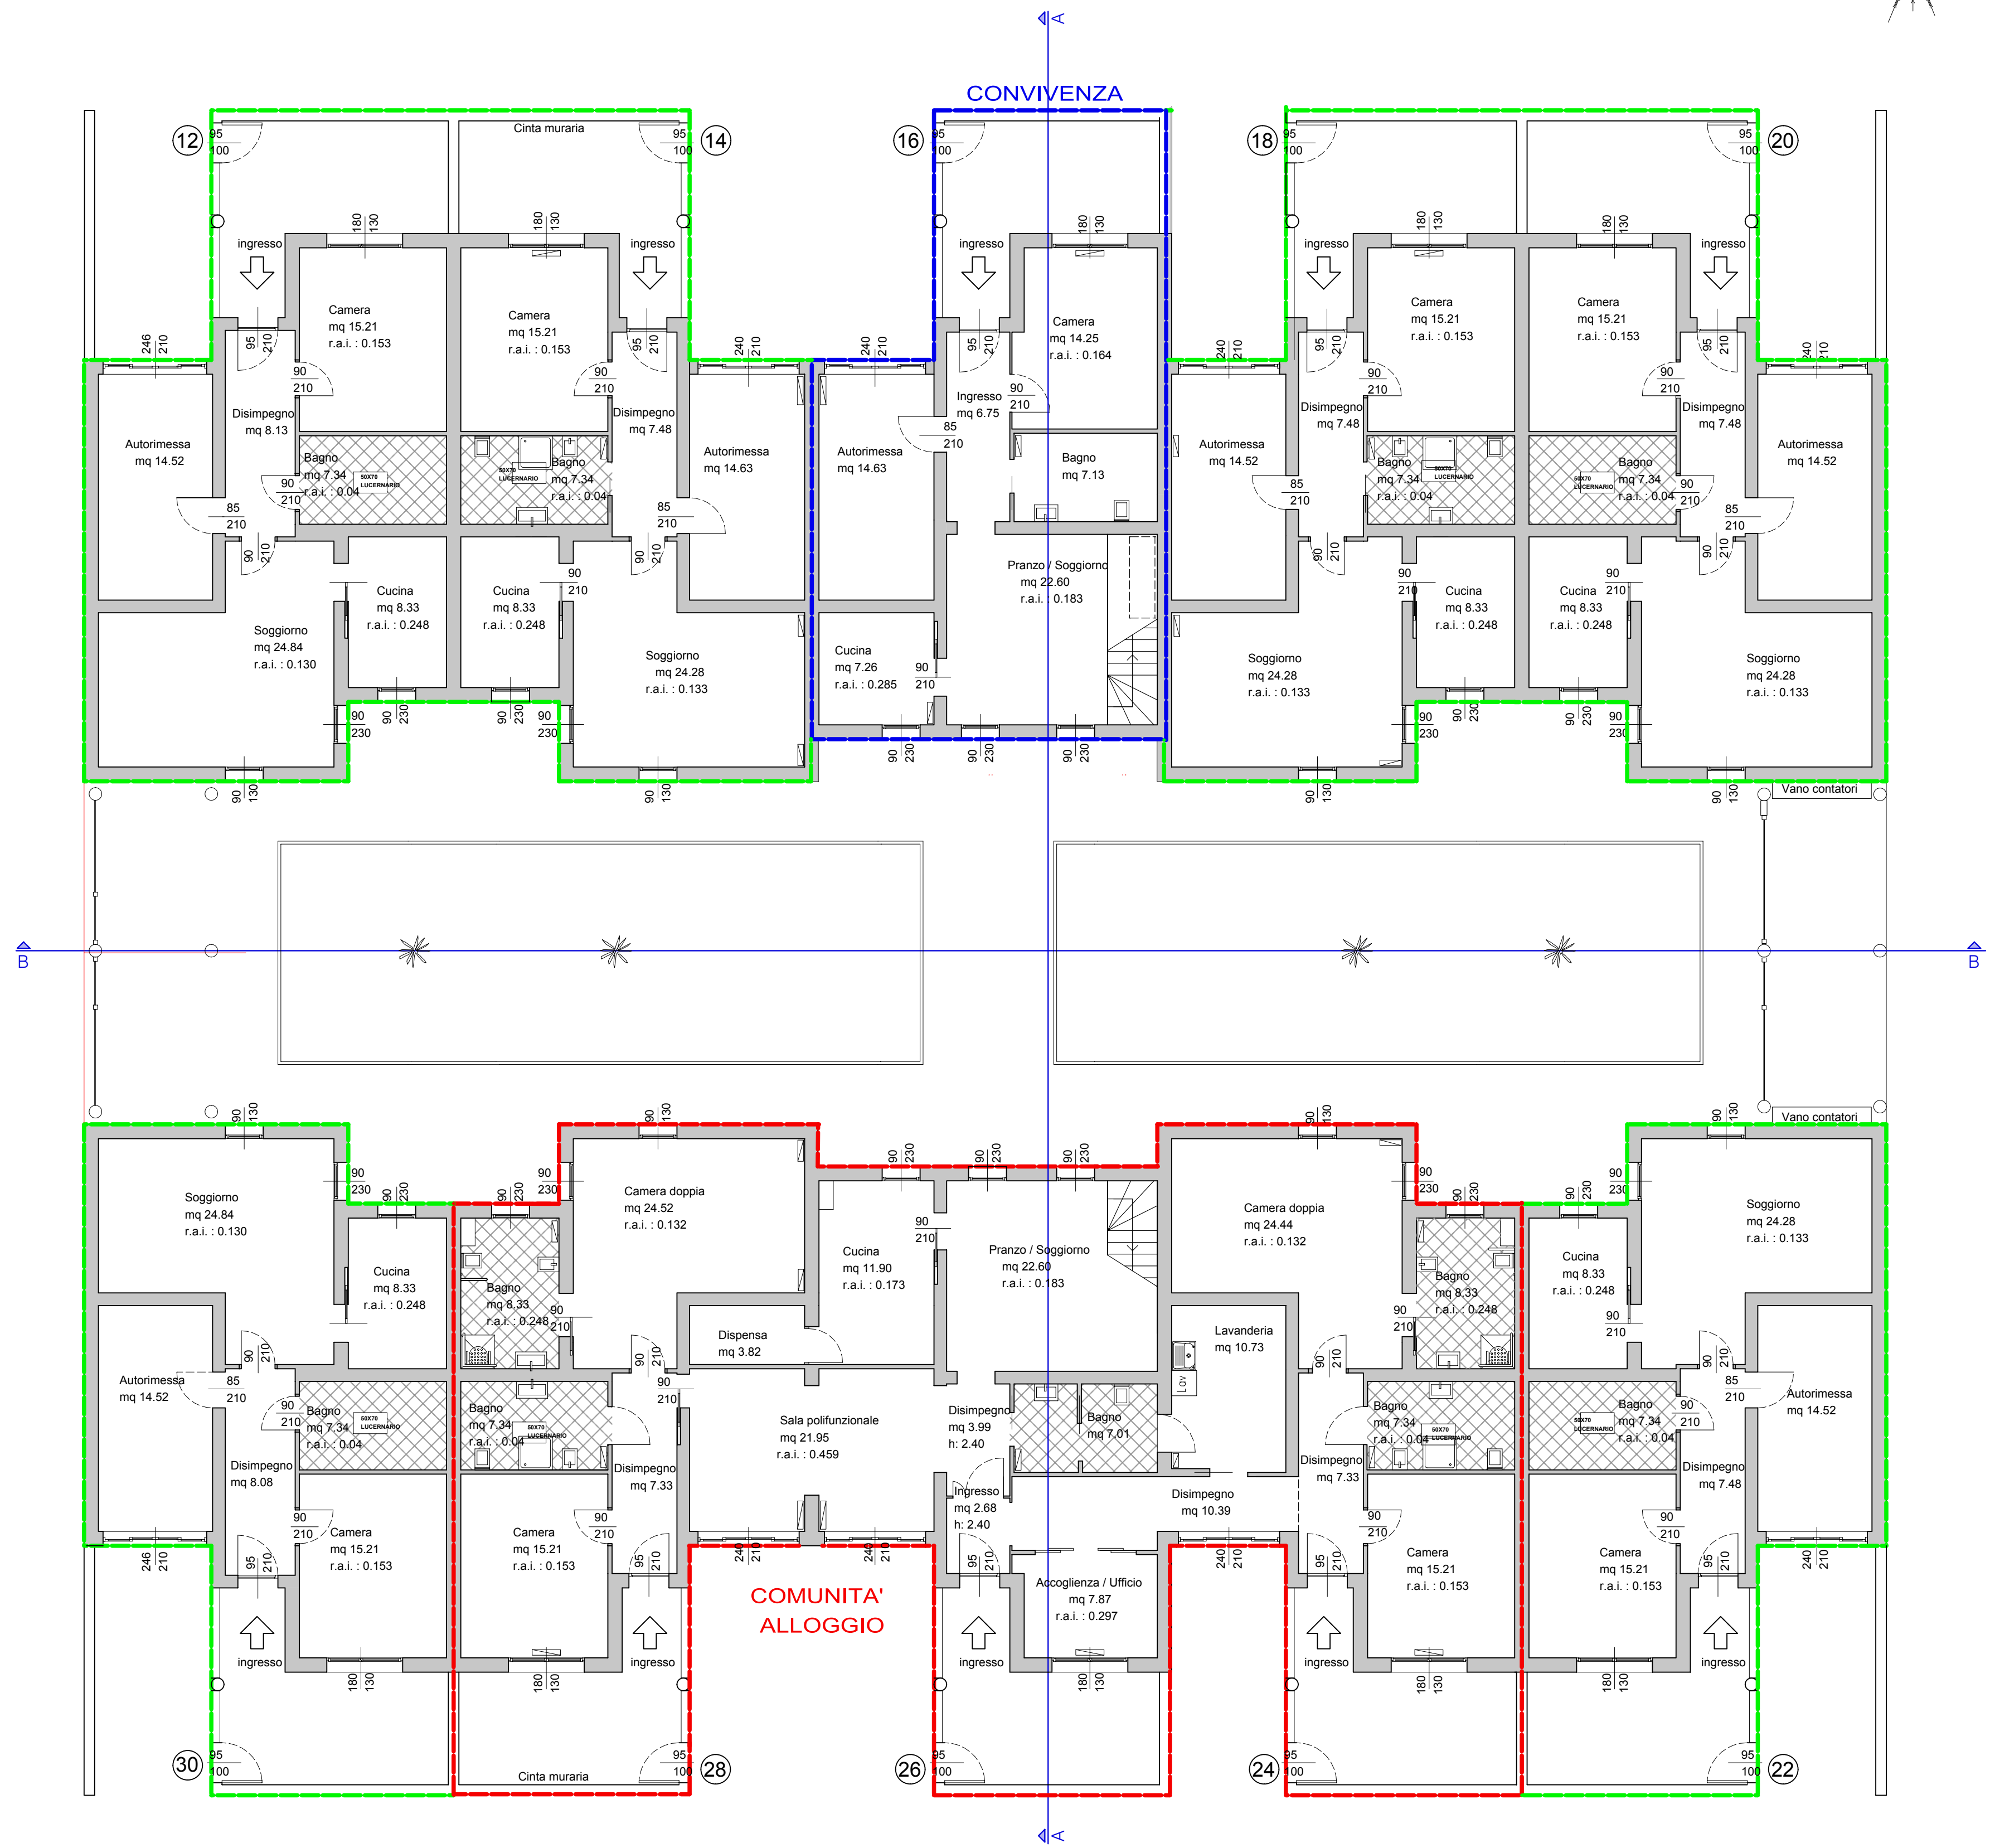
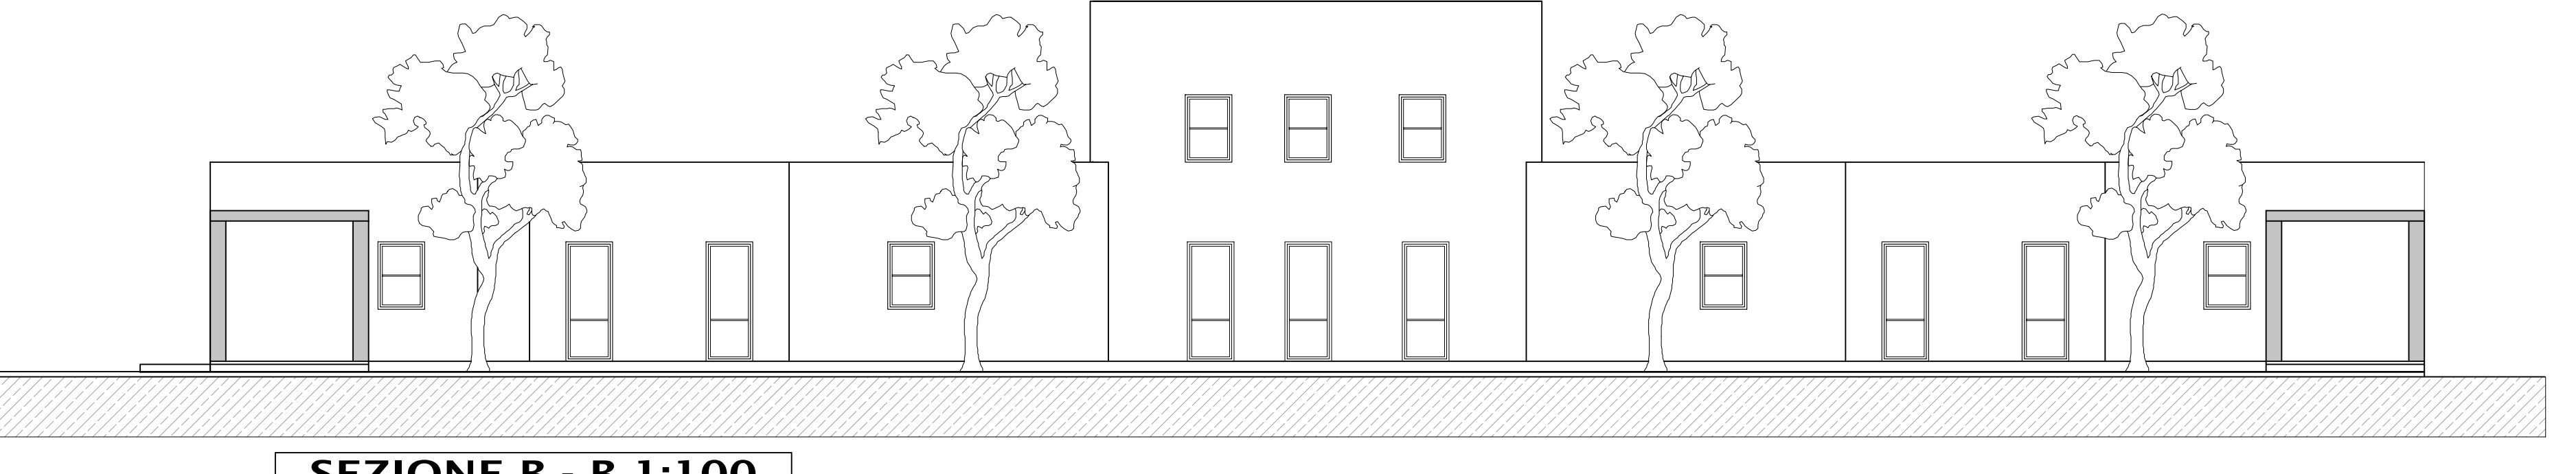


PIANTA PIANO TERRA 1:100

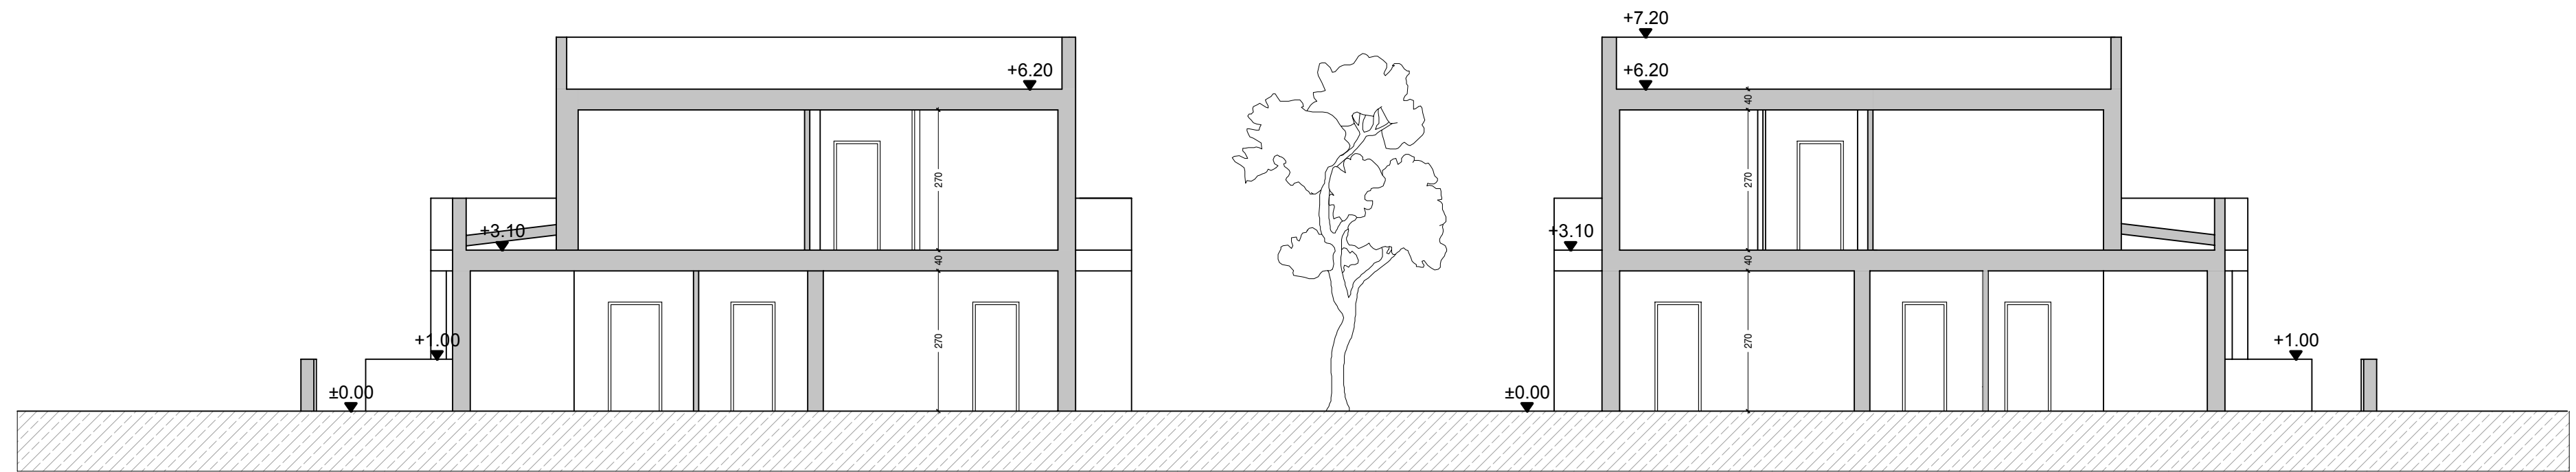



PIANTA PRIMO PIANO 1:100

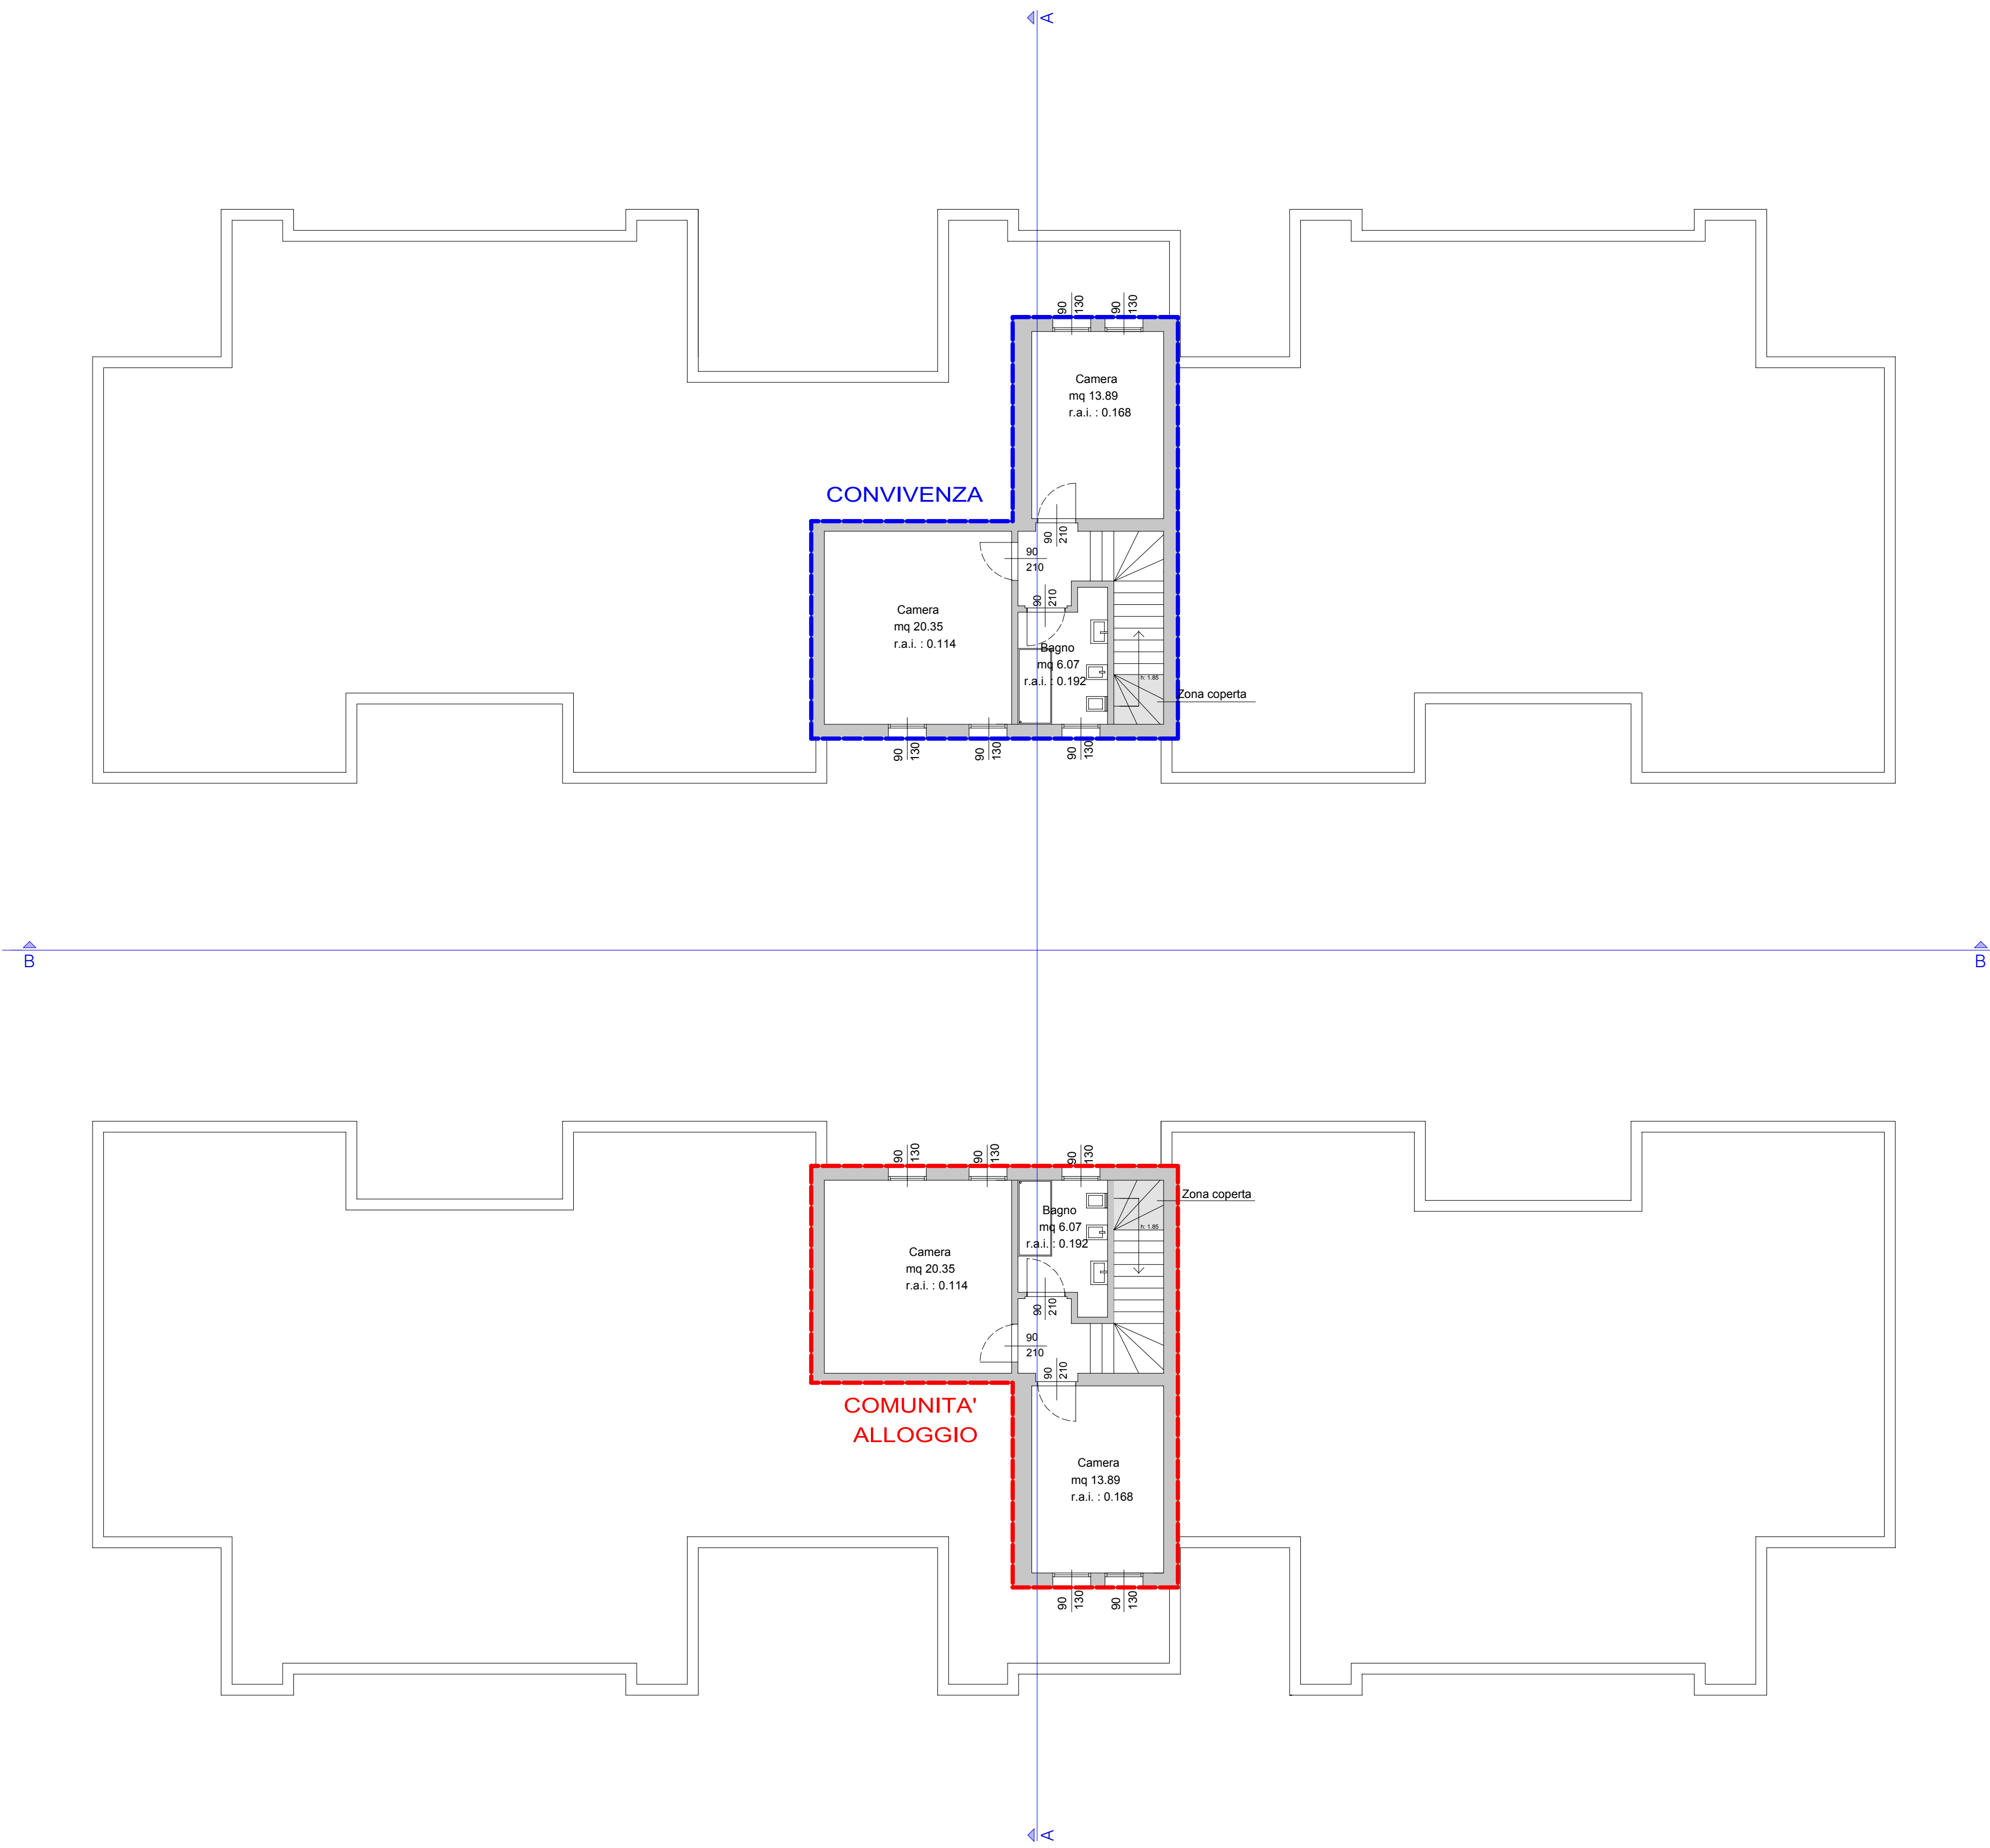

— ZONA INTERESSATA DALL'INTERVENTO: COMUNITA' ALLOGGIO — ZONA INTERESSATA DALL'INTERVENTO: CONVIVENZA

— ZONA INTERESSATA DALL'INTERVENTO: SEI ALLOGGI GESTITI DALLA FONDAZIONE —

① NUMERO CIVICO

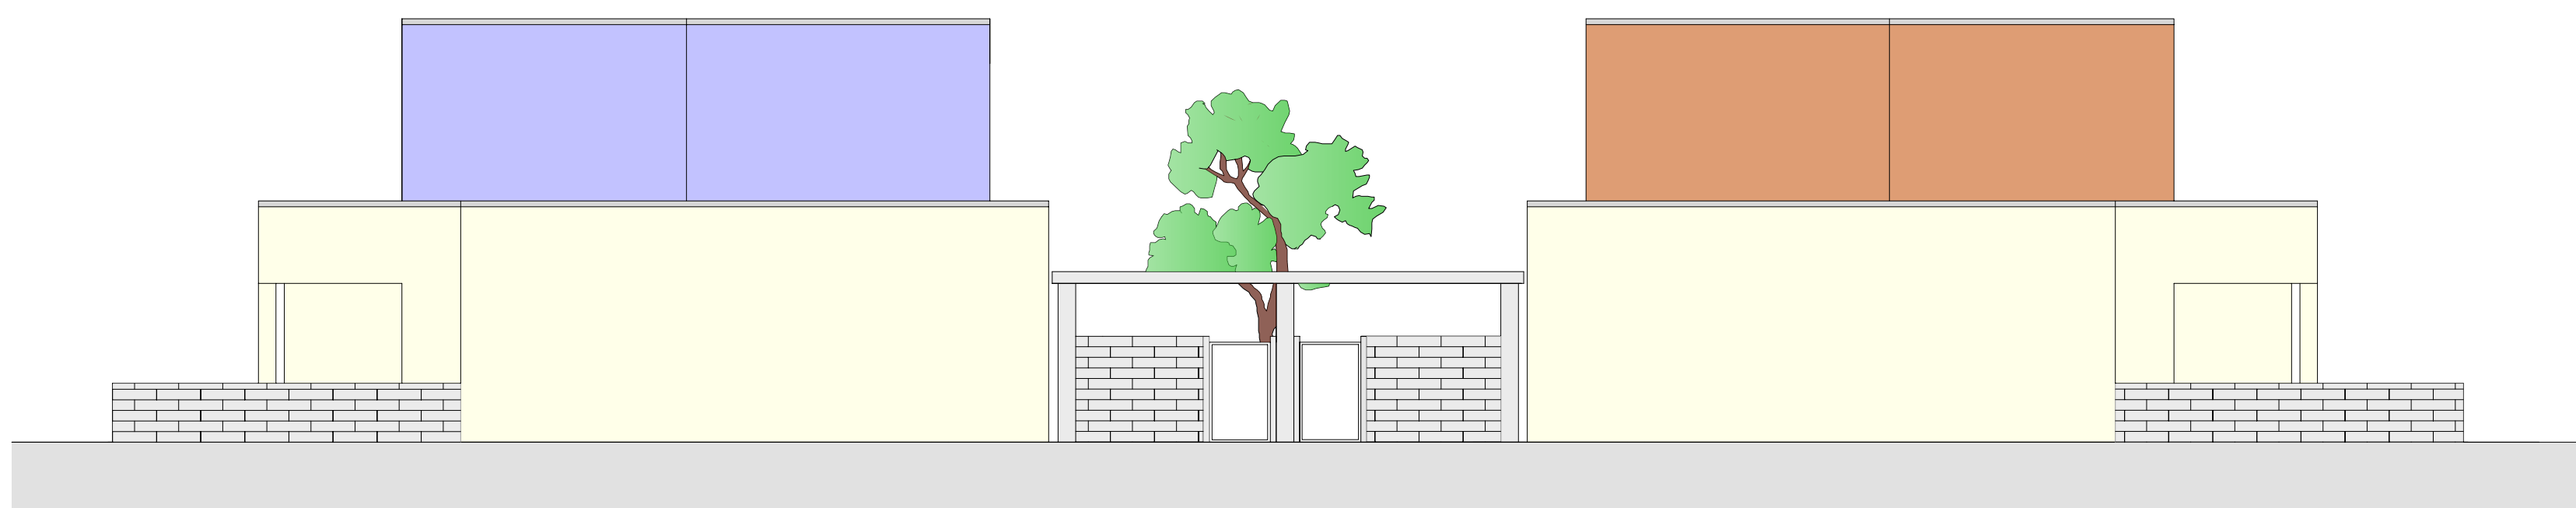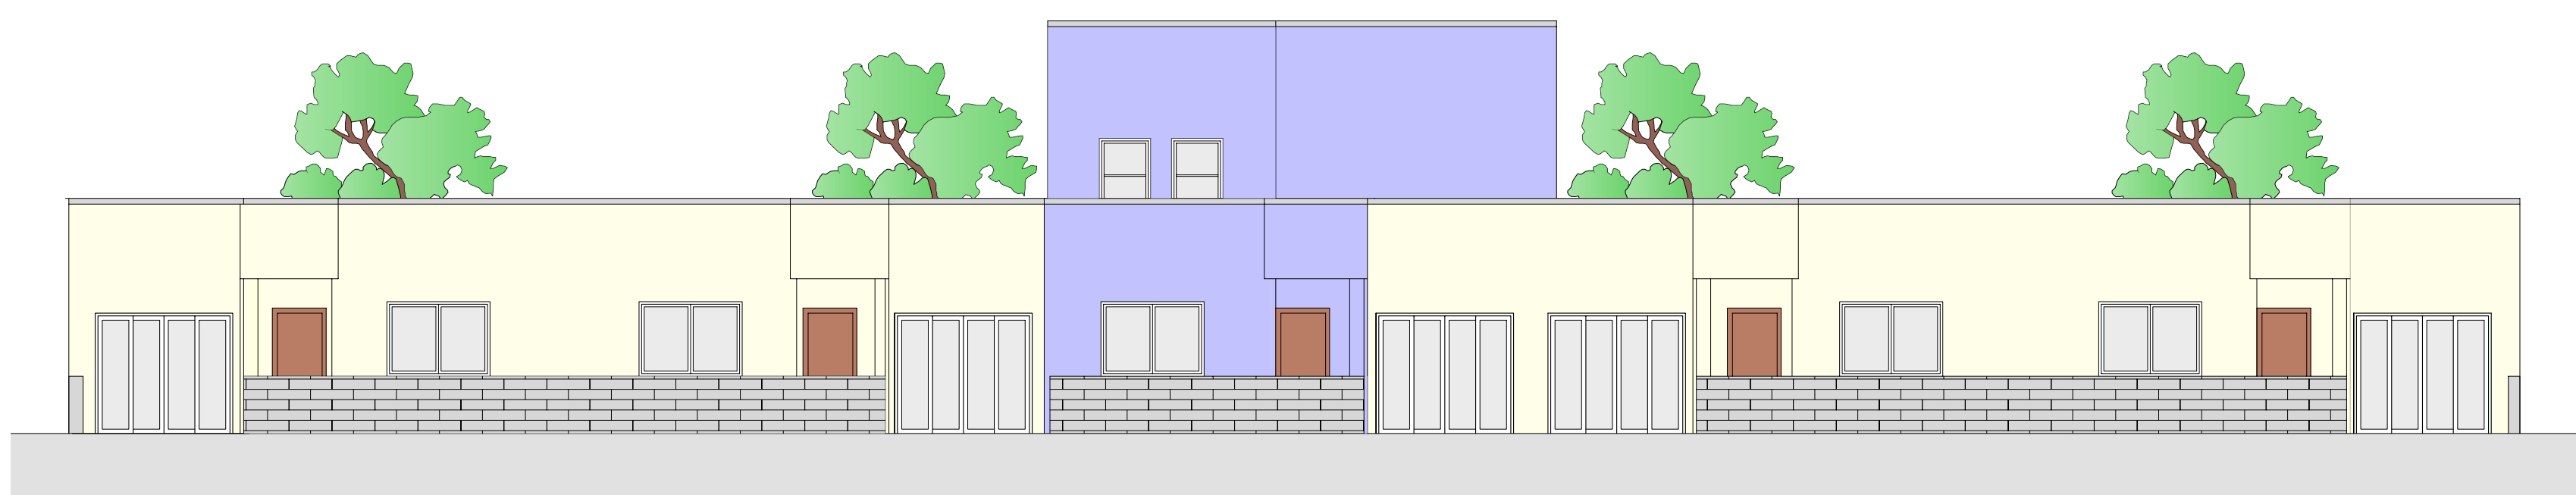

Comune di Brescia	
Provincia di Brescia	
INTERVENTO DI REALIZZAZIONE DI ALLOGGI PROTETTI PER ANZIANI E COMUNITA' RESIDENZIALE/COMUNITA' ALLOGGIO	
PROGETTO ESECUTIVO	
Committente: FONDAZIONE BRESCIA SOLIDALE ONLUS Via Lucio Fiorentini, 19 / B 25134 Brescia	Scala: 1:100 Data: Ottobre 2017 Foglio: 02
TEK ING. S.r.l. STUDIO DI INGEGNERIA - ARCHITETTURA E URBANISTICA Via Orsini n. 6 - 25124 - BRESCIA - Tel. +39 030 225060 E-mail: ing.tek@tek.it - www.tek.it	
Completato:	Progettato: