


PIANTA PIANO TERRA 1:100

- 12 BAGNI PER PERSONE DISABILI
- 1 BAGNO ASSISTITO
- 1 BAGNO PER IL PERSONALE




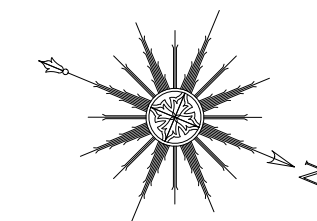


PIANTA PIANO PRIMO 1:100

LOCALI A DISPOSIZIONE DEL PERSONALE

SEZIONE A - A 1:100


SEZIONE B - B 1:100

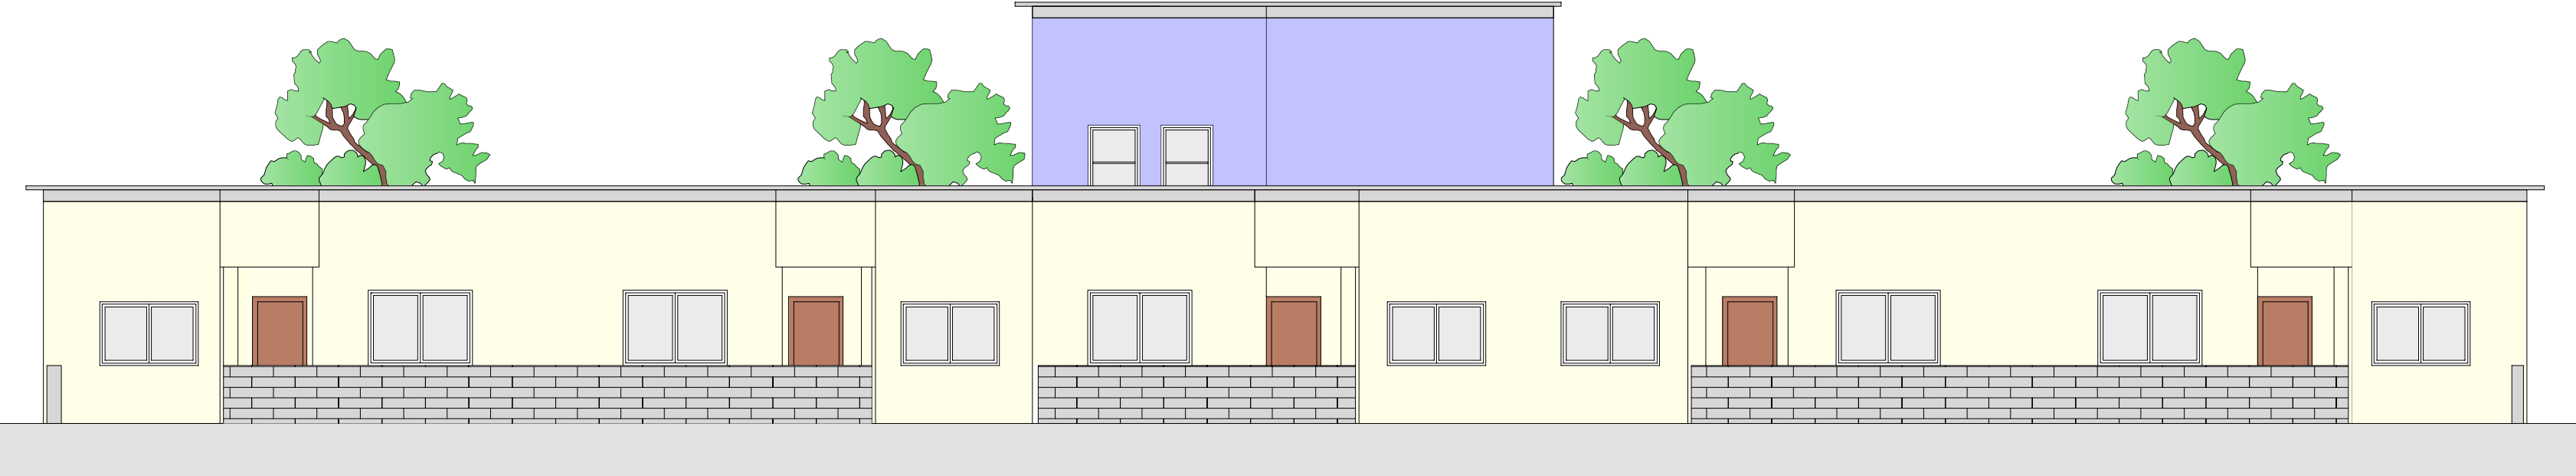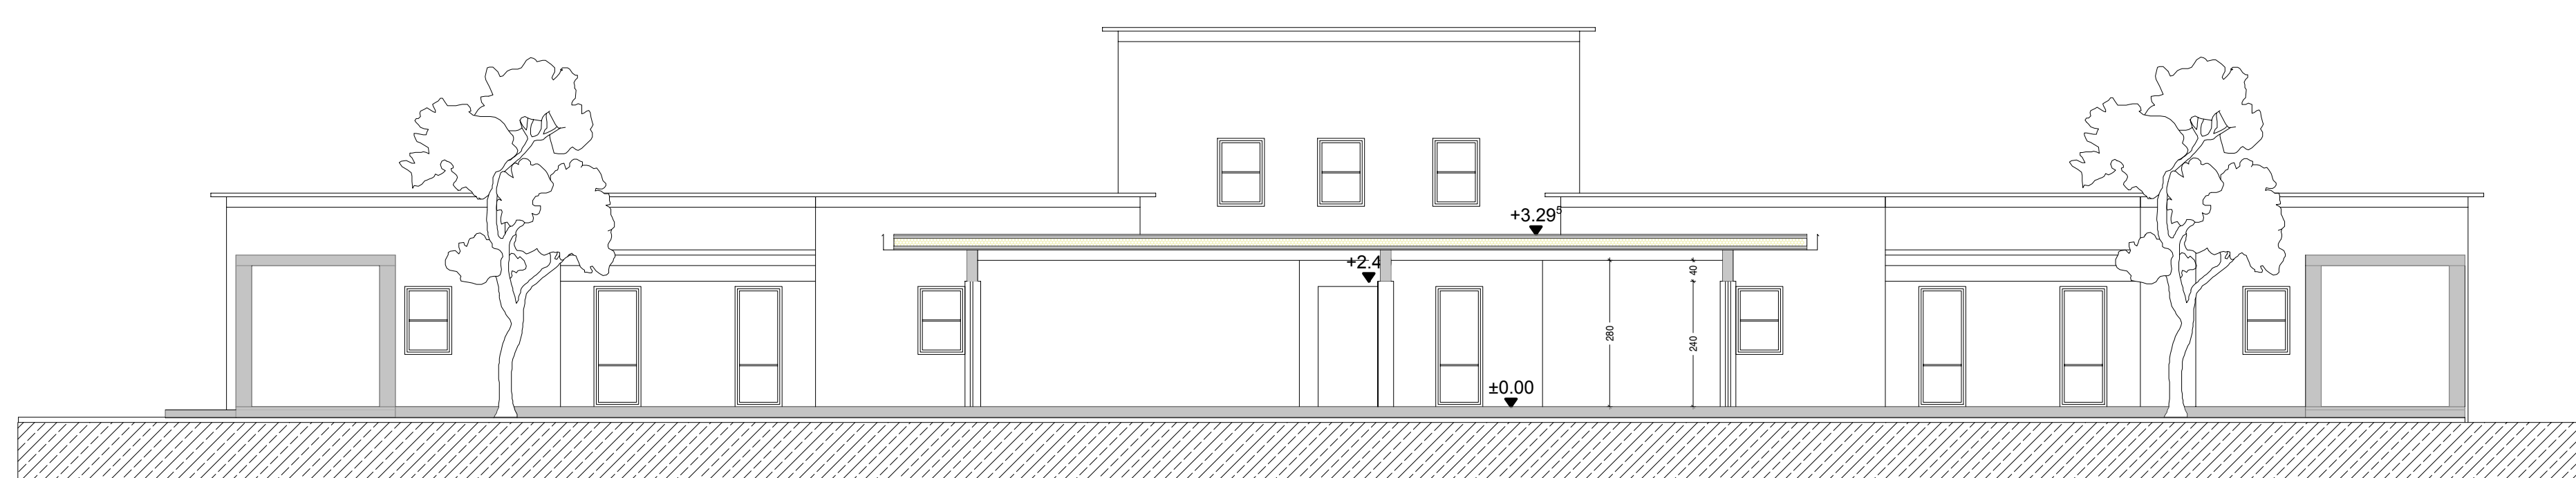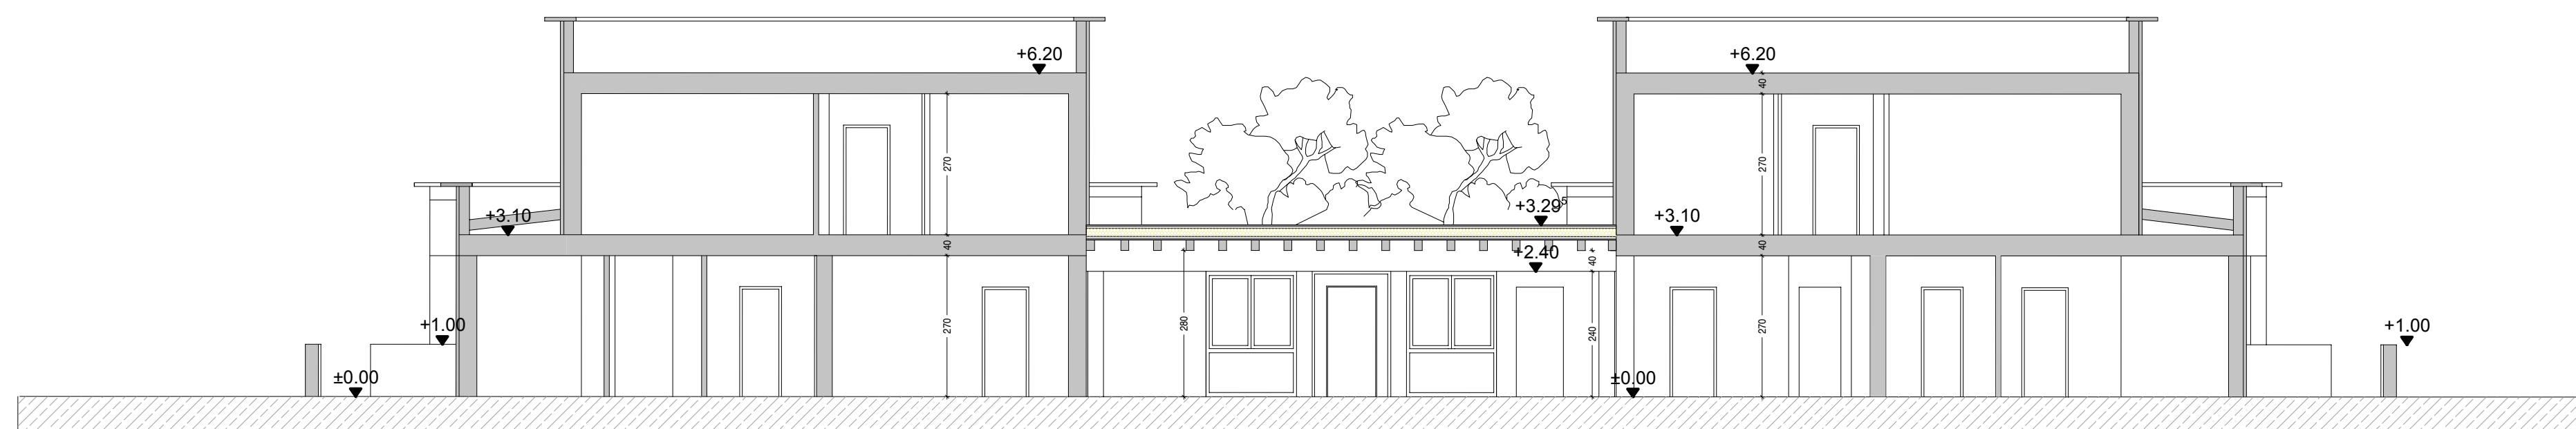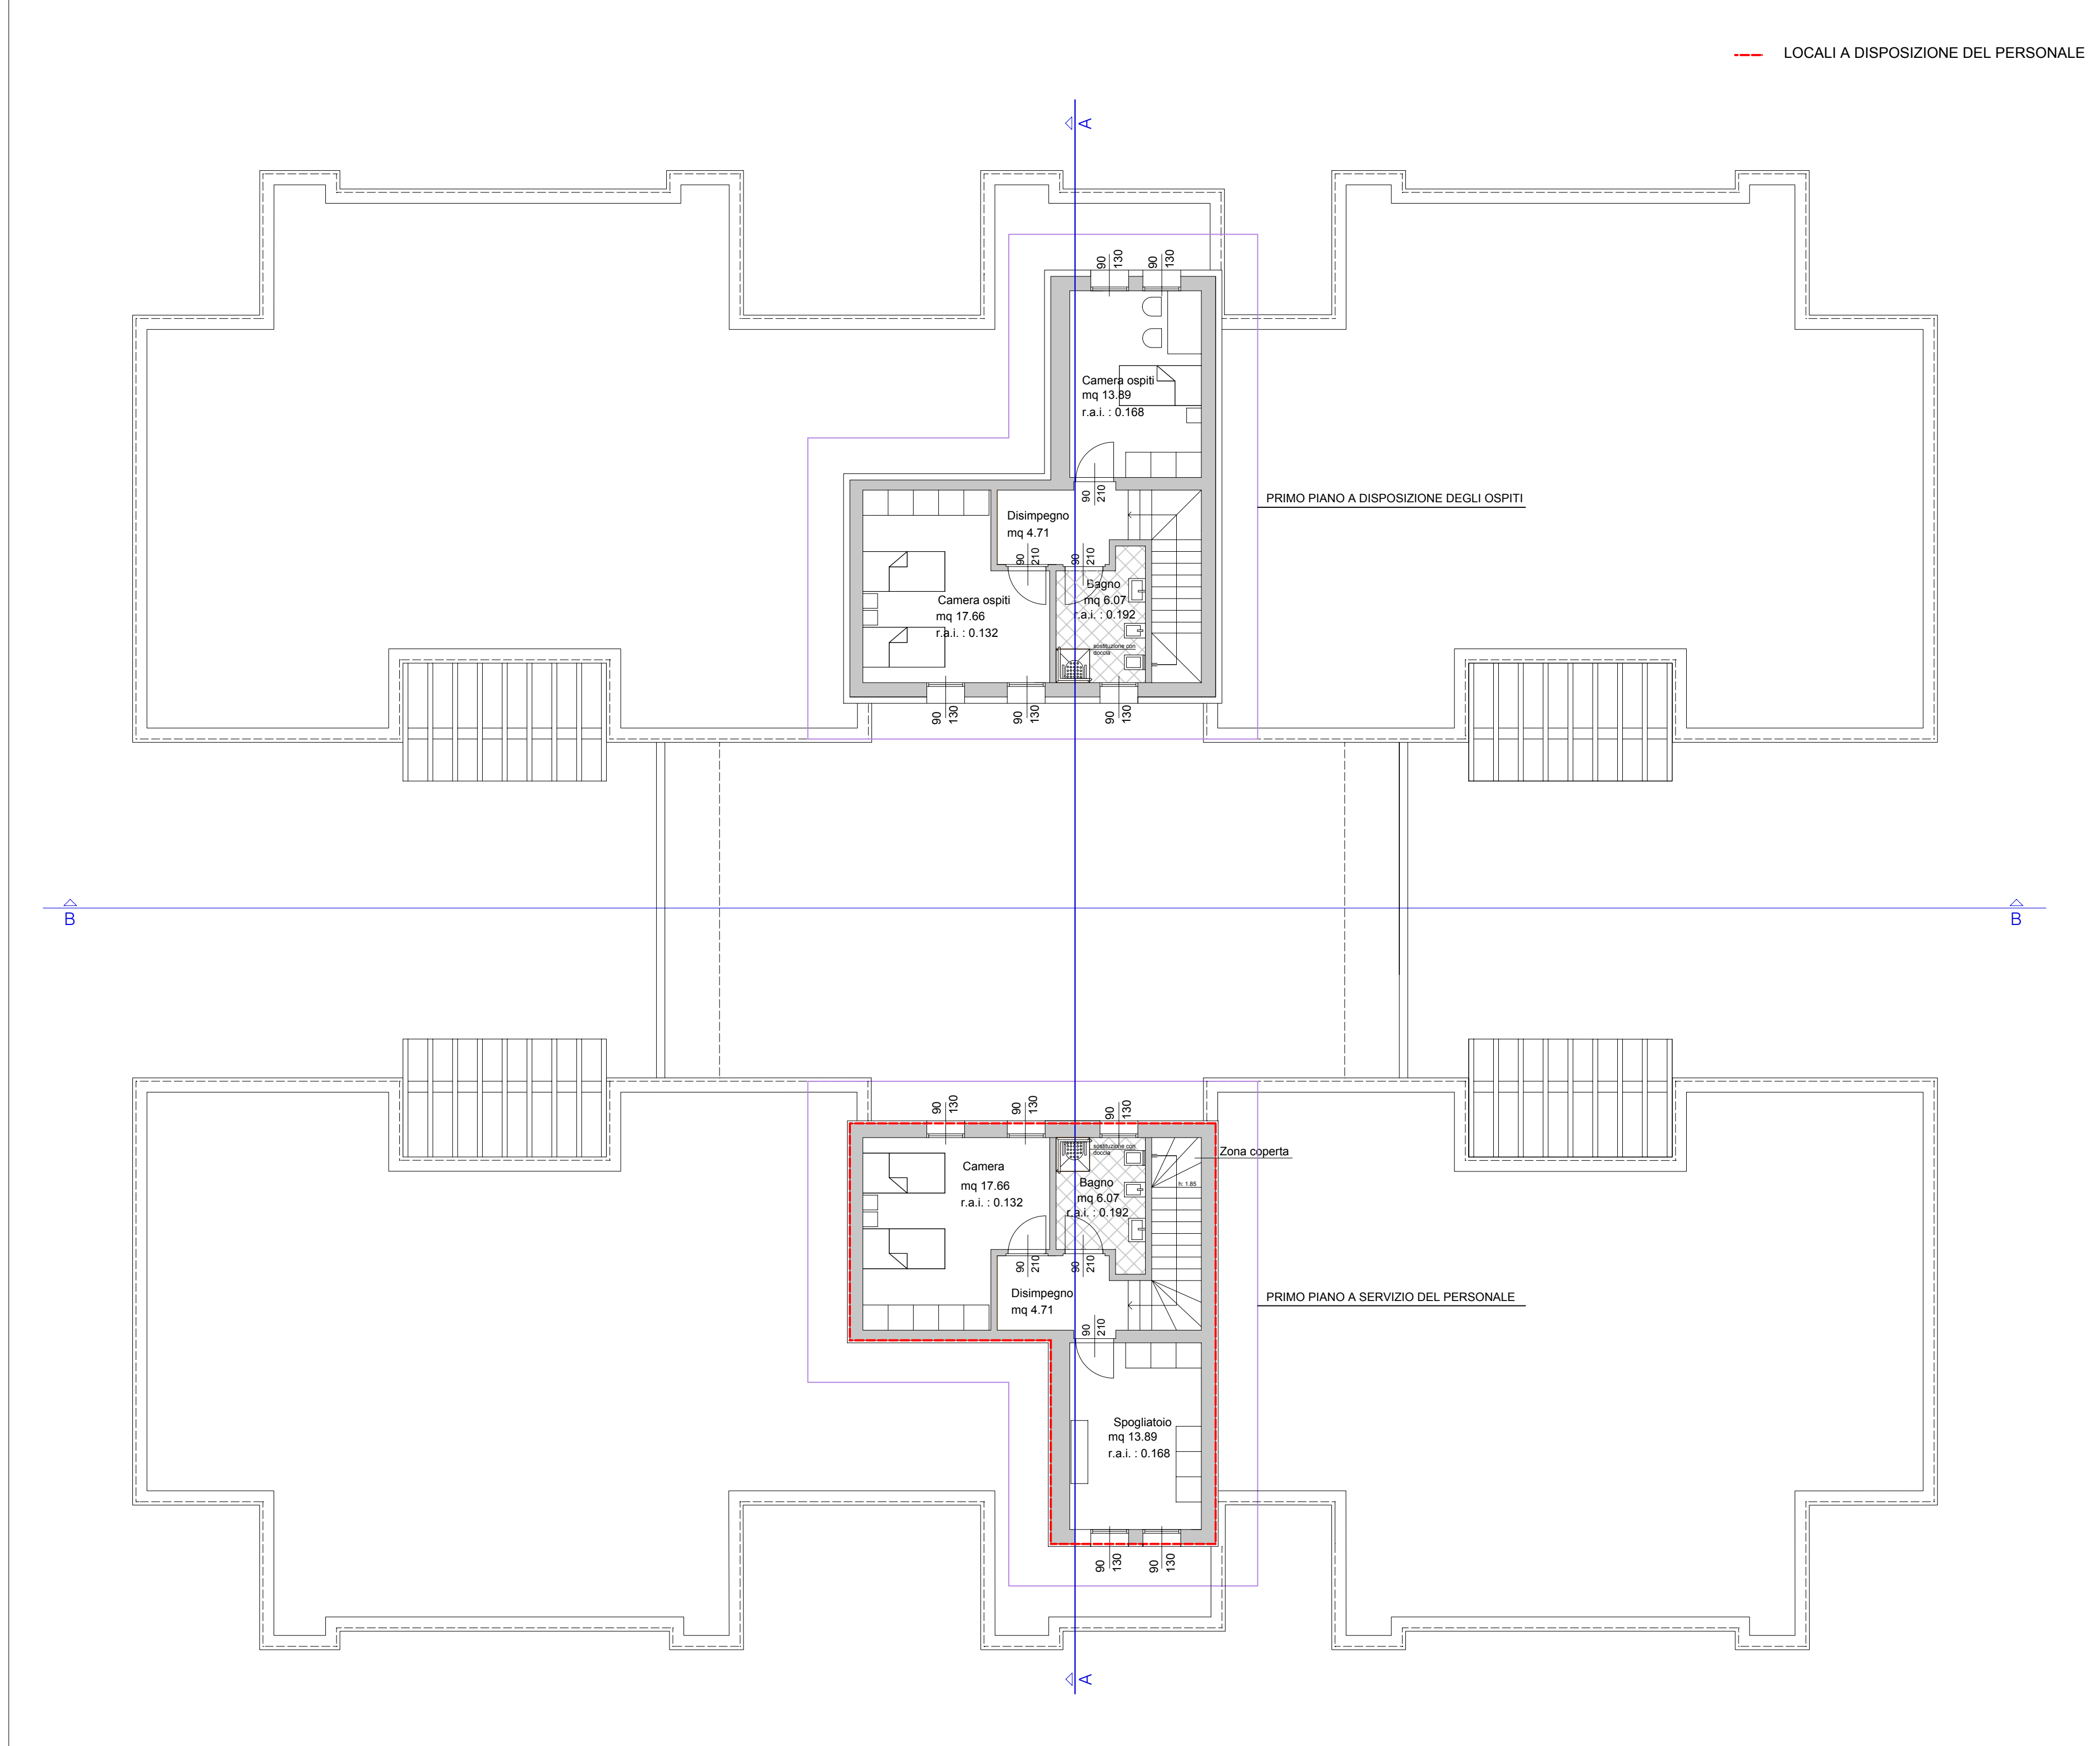


PROSPETTO SUD-OVEST 1:100



PROSPETTO NORD-OVEST 1:100

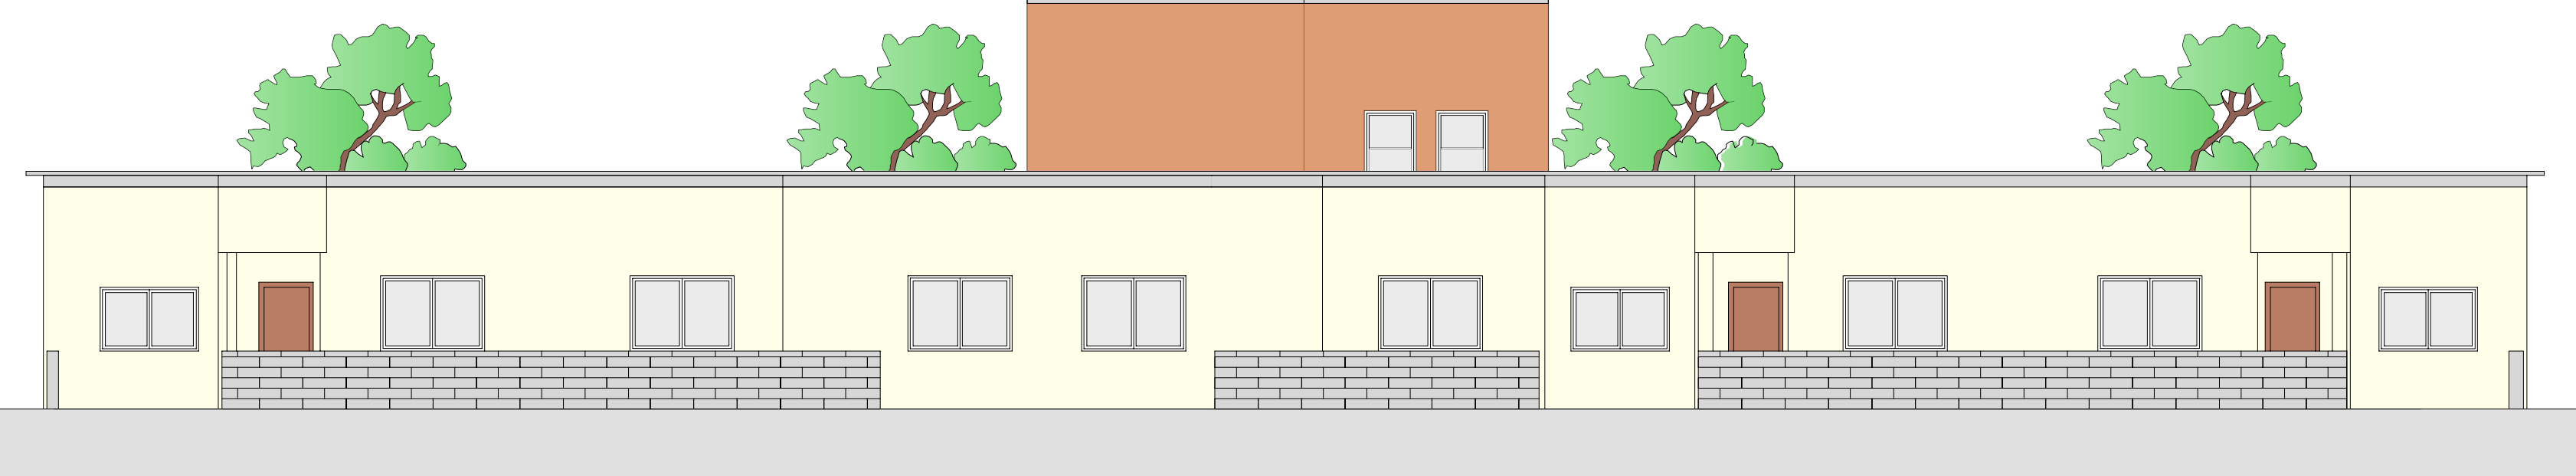

PROSPETTO NORD-EST 1:100

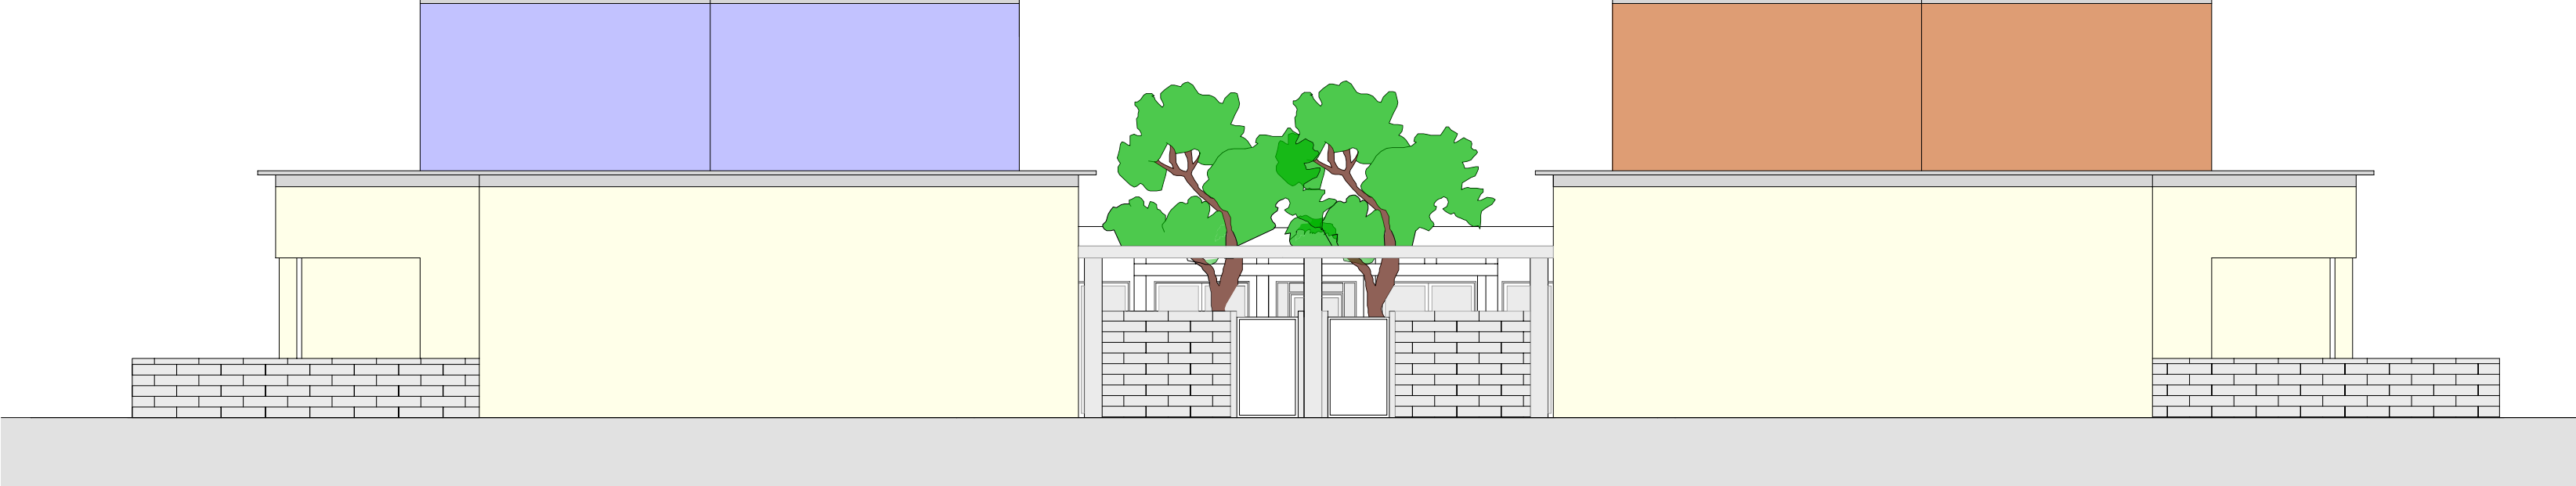

PROSPETTO SUD-EST 1:100

Comune di Brescia	
Provincia di Brescia	
INTERVENTO DI REALIZZAZIONE DI ALLOGGI PROTETTI PER ANZIANI E COMUNITA' RESIDENZIALE/COMUNITA' ALLOGGIO	
PROGETTO ESECUTIVO	
Contributo: FONDAZIONE BRESCIA SOLIDALE ONLUS Via Lucio Fiorentini, 19 / B 25134 Brescia	scala: 1:100 data: Ottobre 2017 foglio: 03
TEK ING. S.r.l. STUDIO DI INGEGNERIA - ARCHITETTURA E URBANISTICA Via Creta n.6 - 25124 - BRESCIA - Tel. e Fax. 030225080 E-mail: ing.brescia@teknica.it - www.tek-ing.it	
Contributo:	Progettista: