





PIANTA PIANO TERRA 1:100

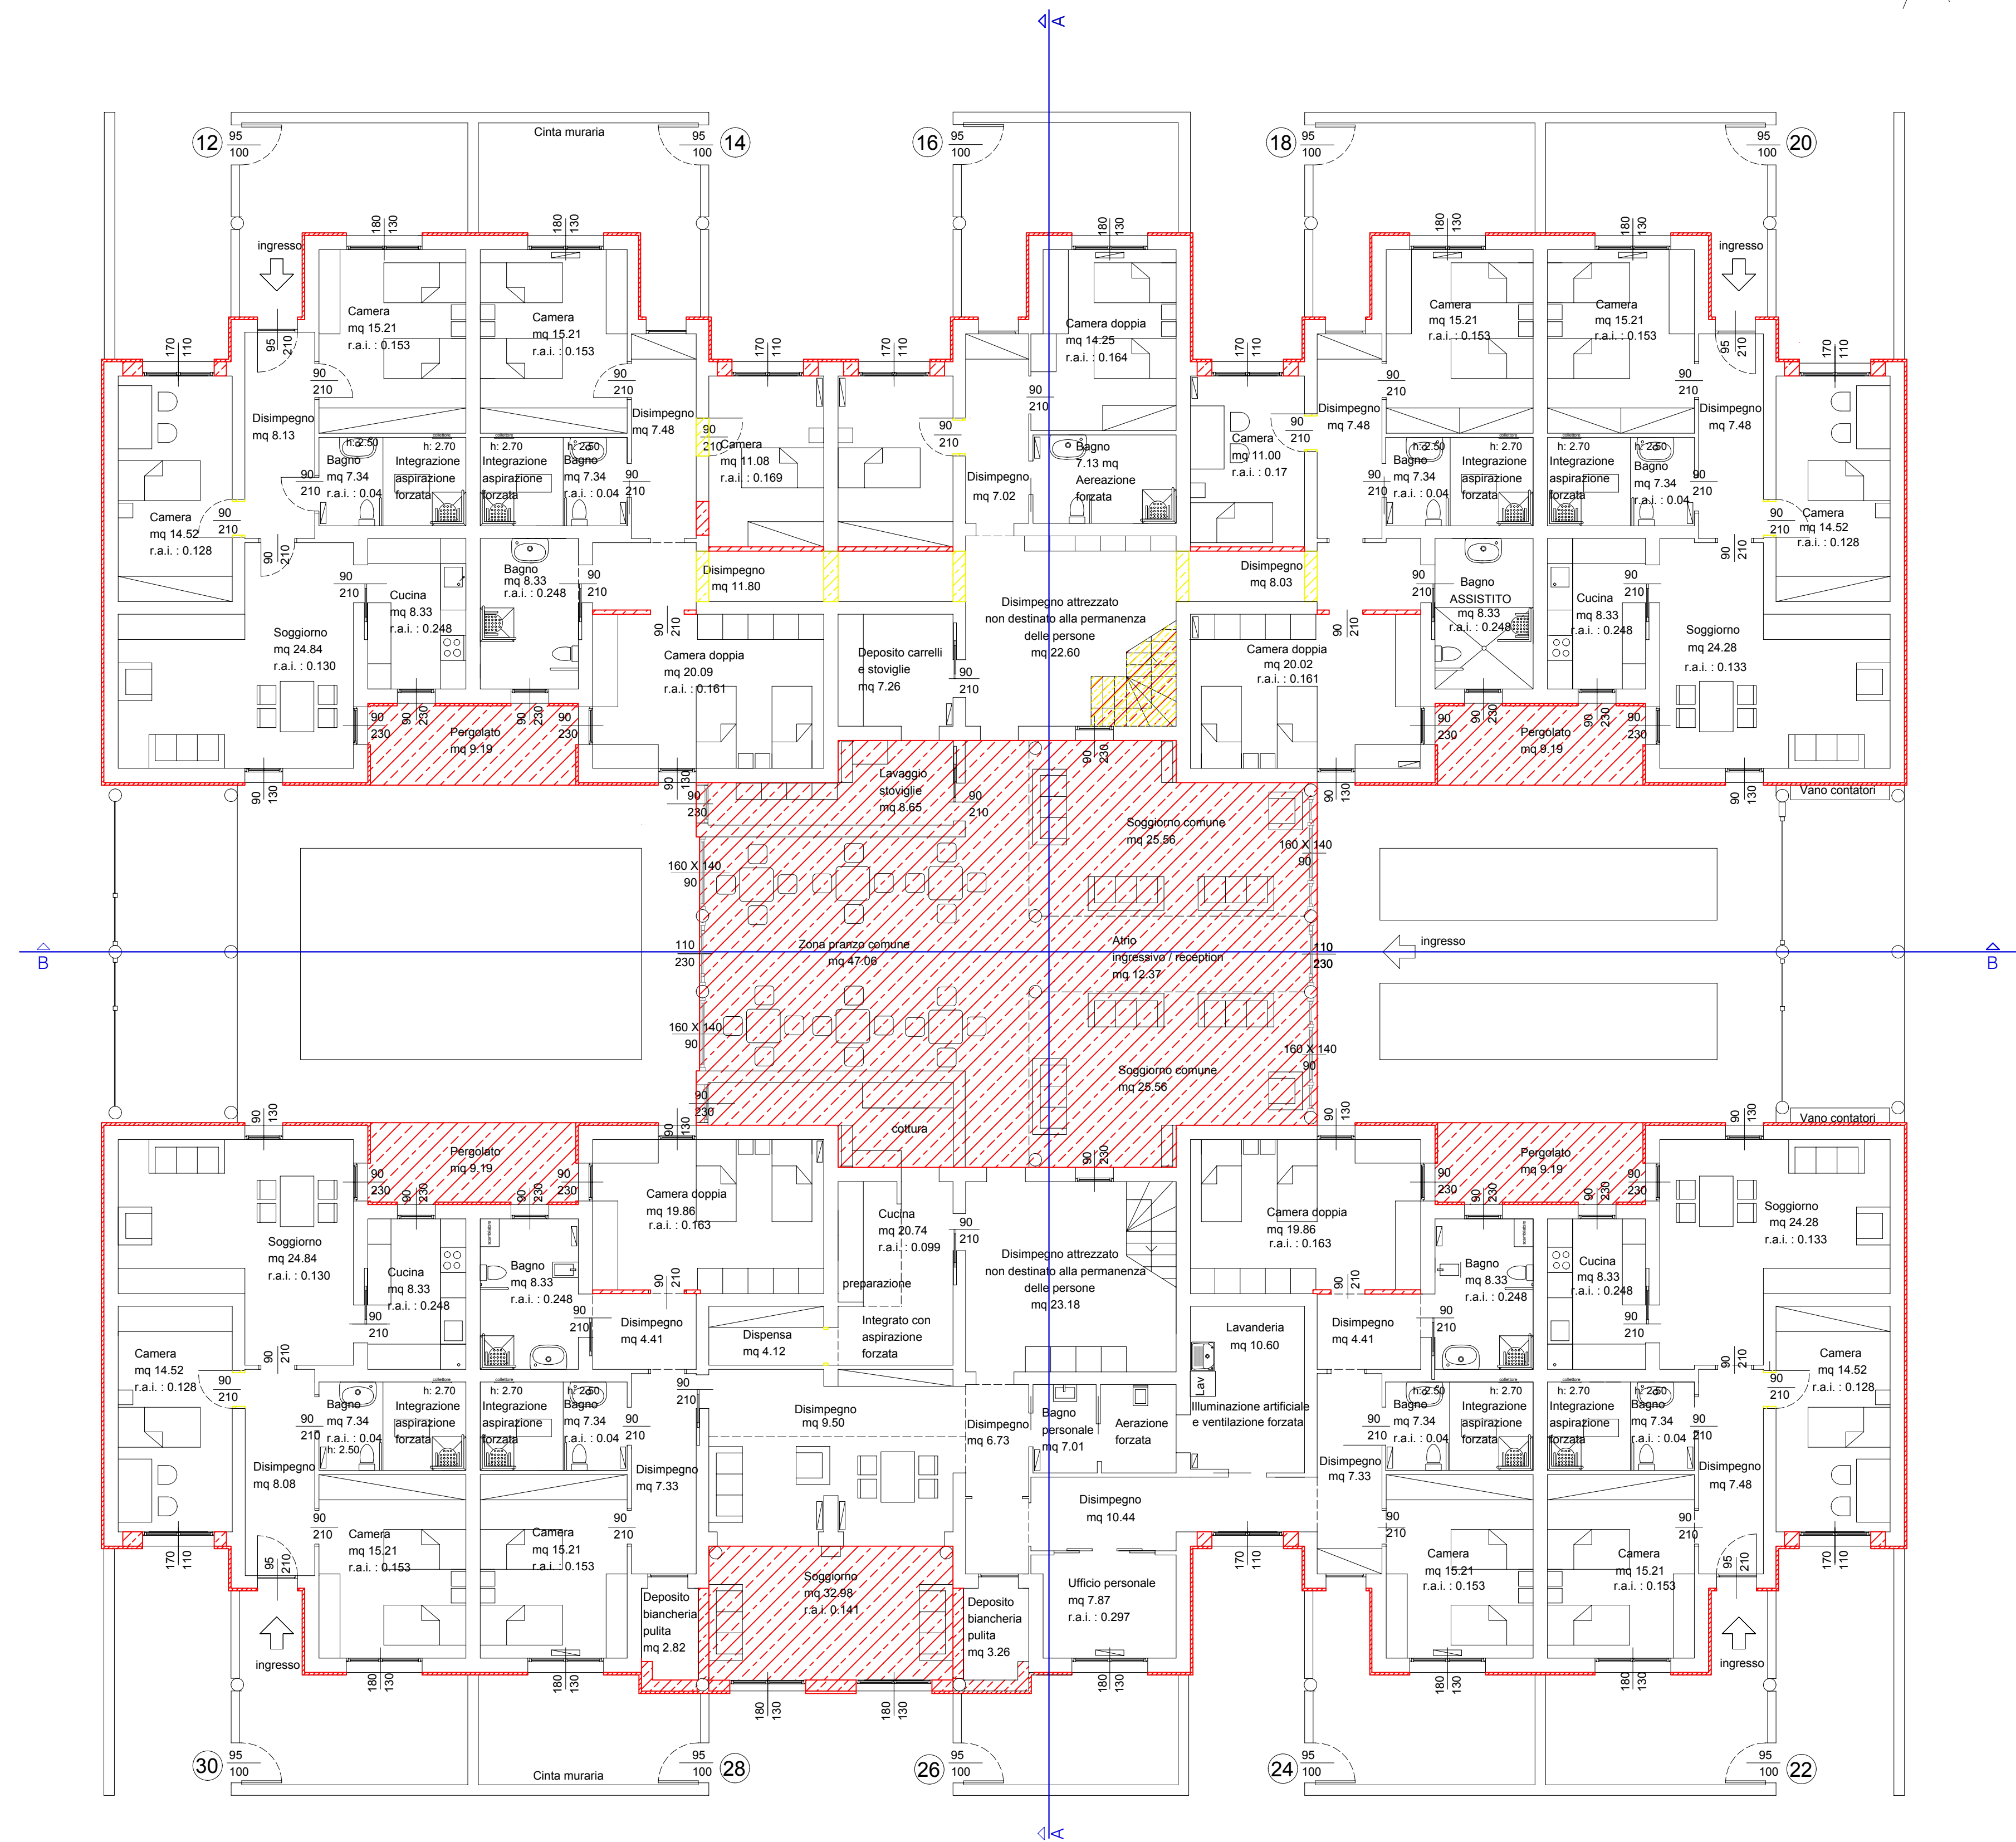


PIANTA PIANO PRIMO 1:100

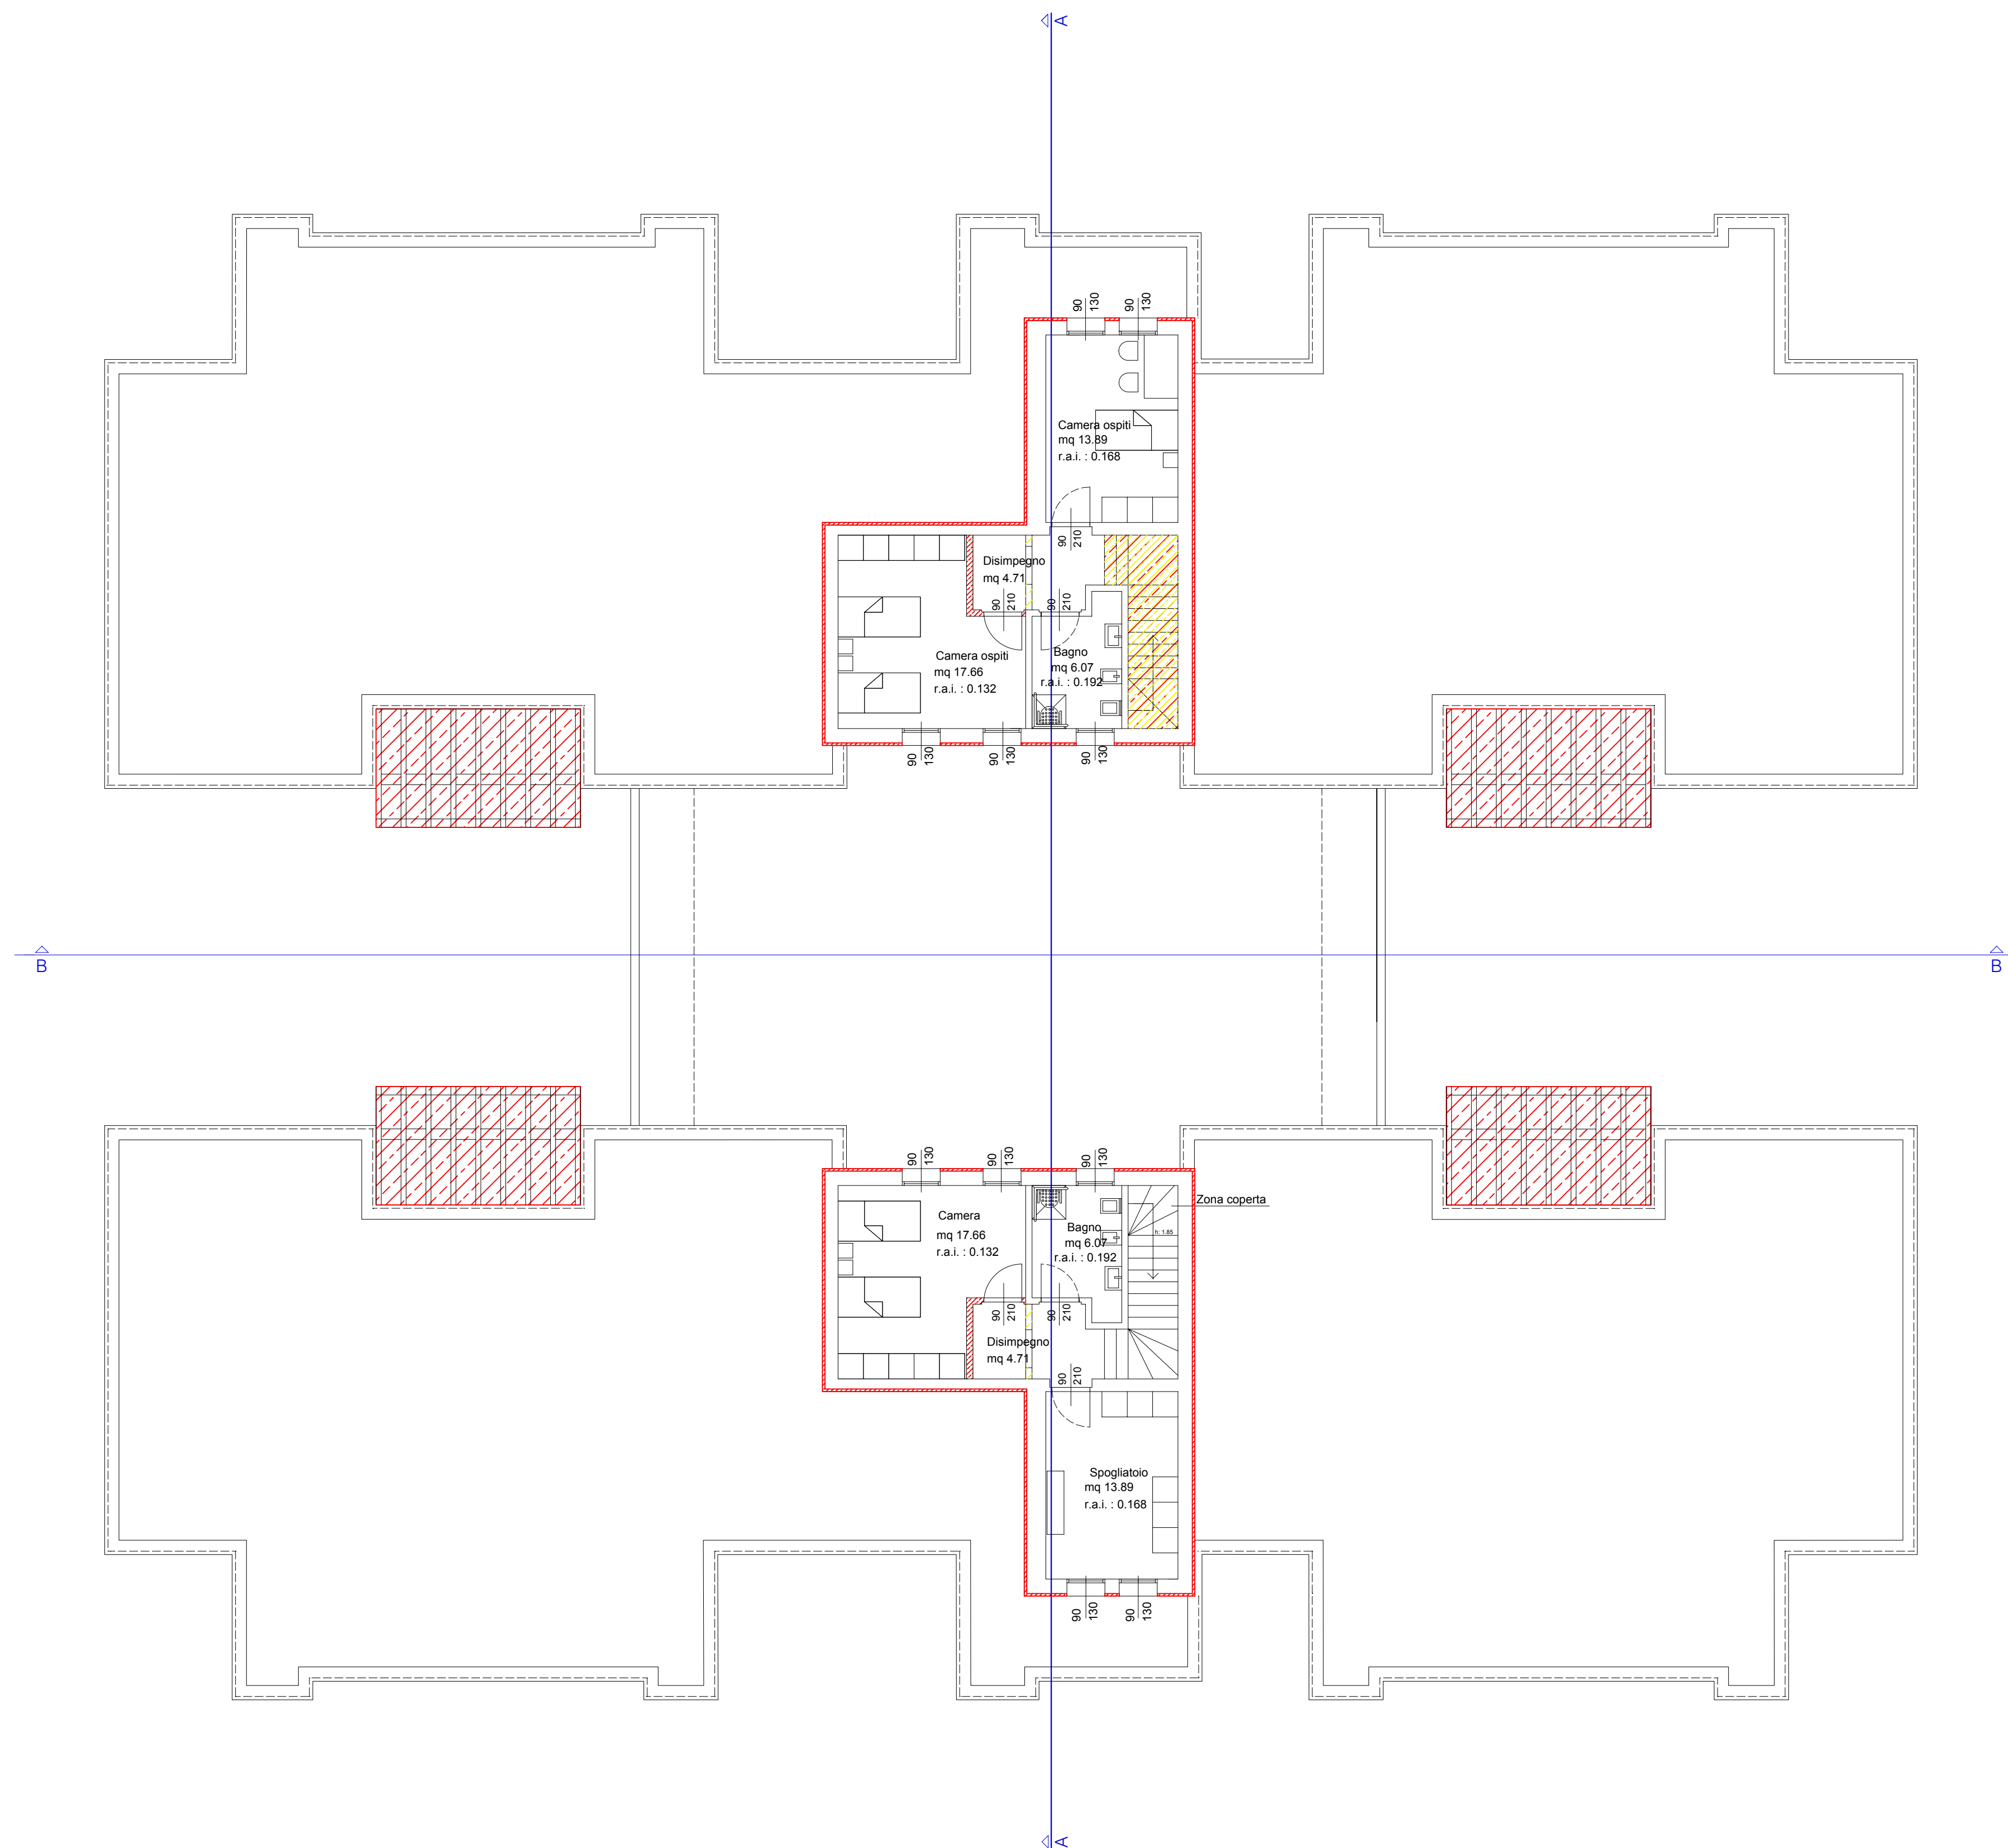


- DEMOLIZIONE
- NUOVA COSTRUZIONE
- DEMOLIZIONE E NUOVA COSTRUZIONE

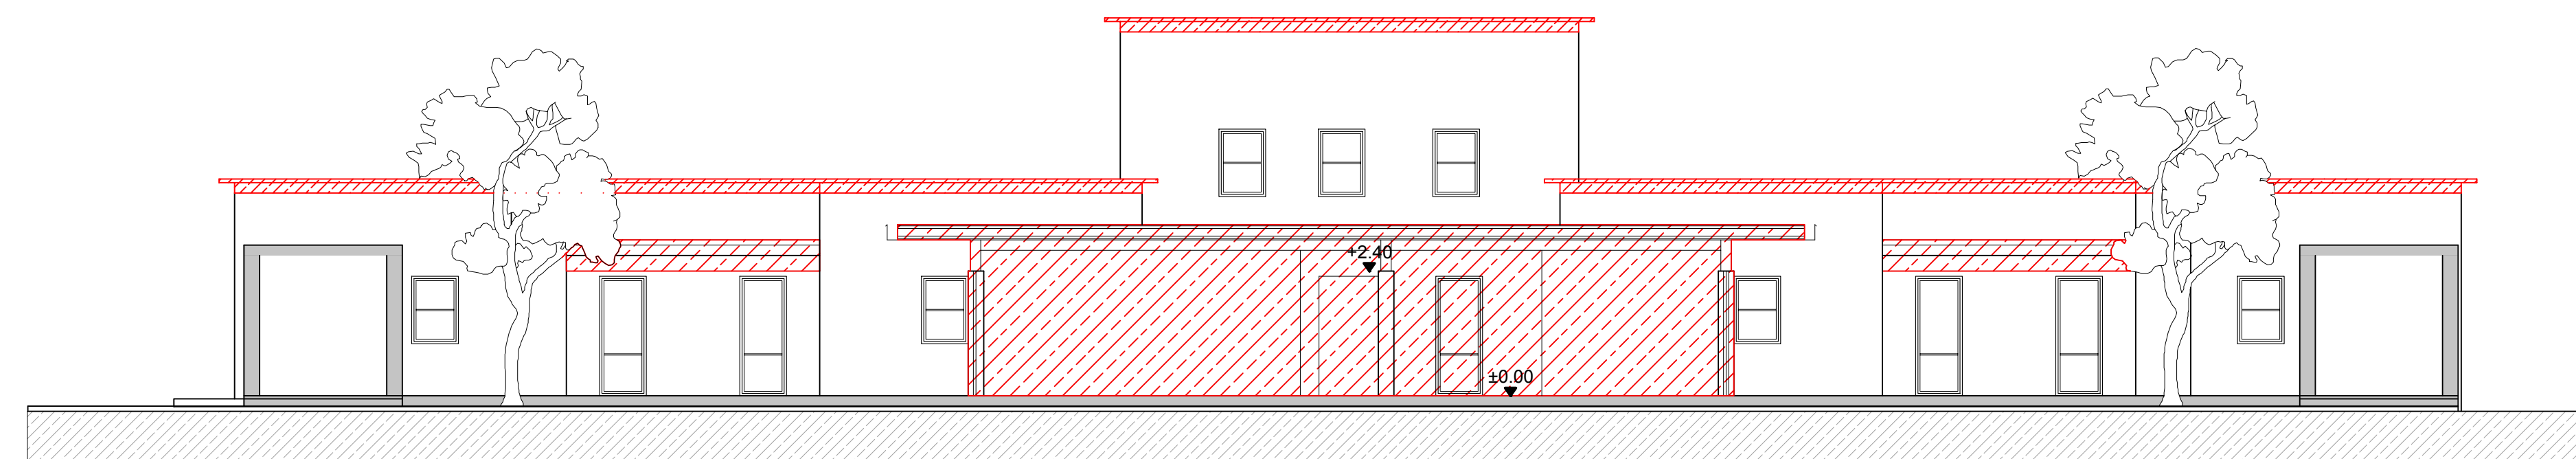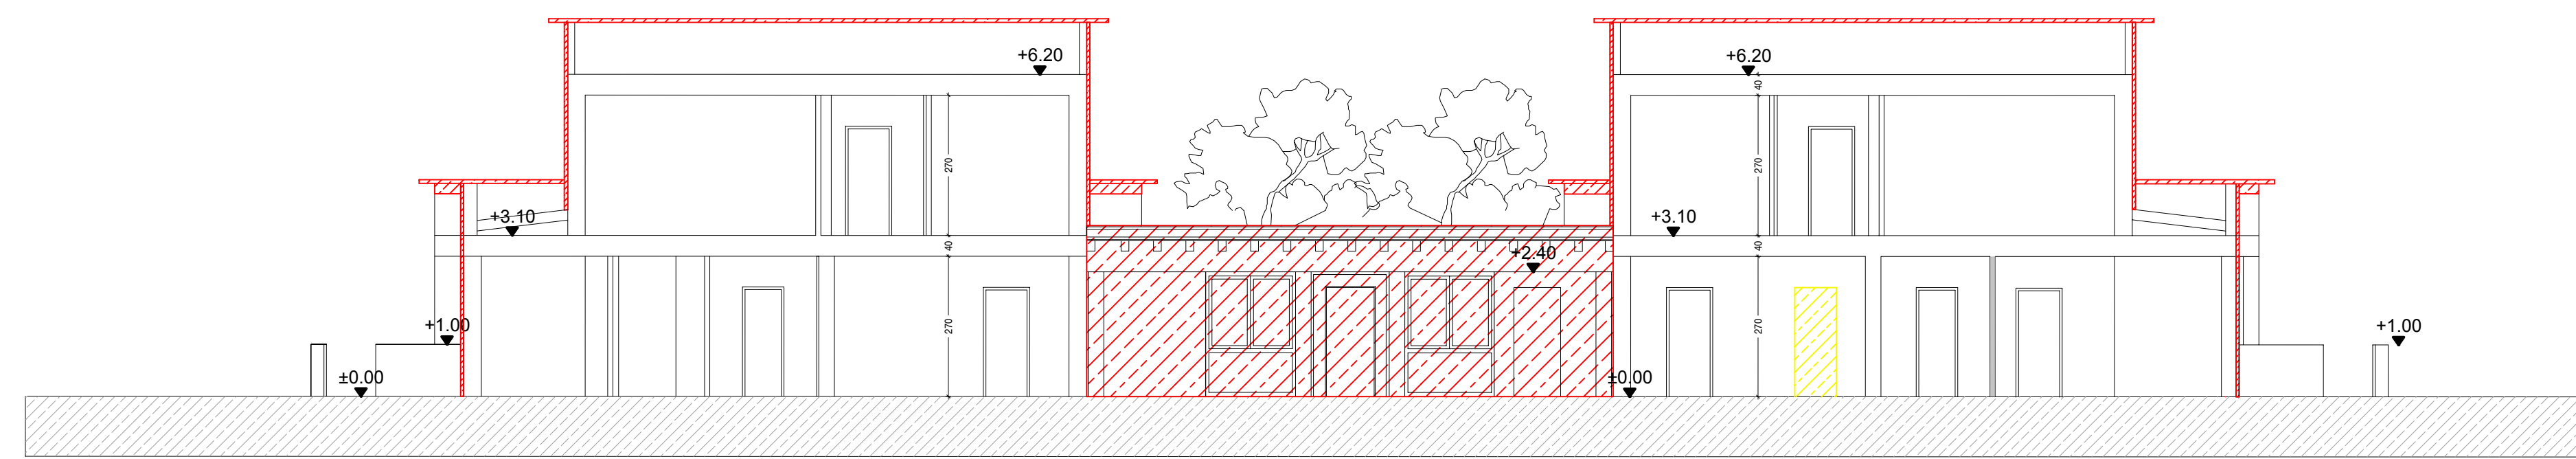


PROSPETTO SUD-OVEST 1:100

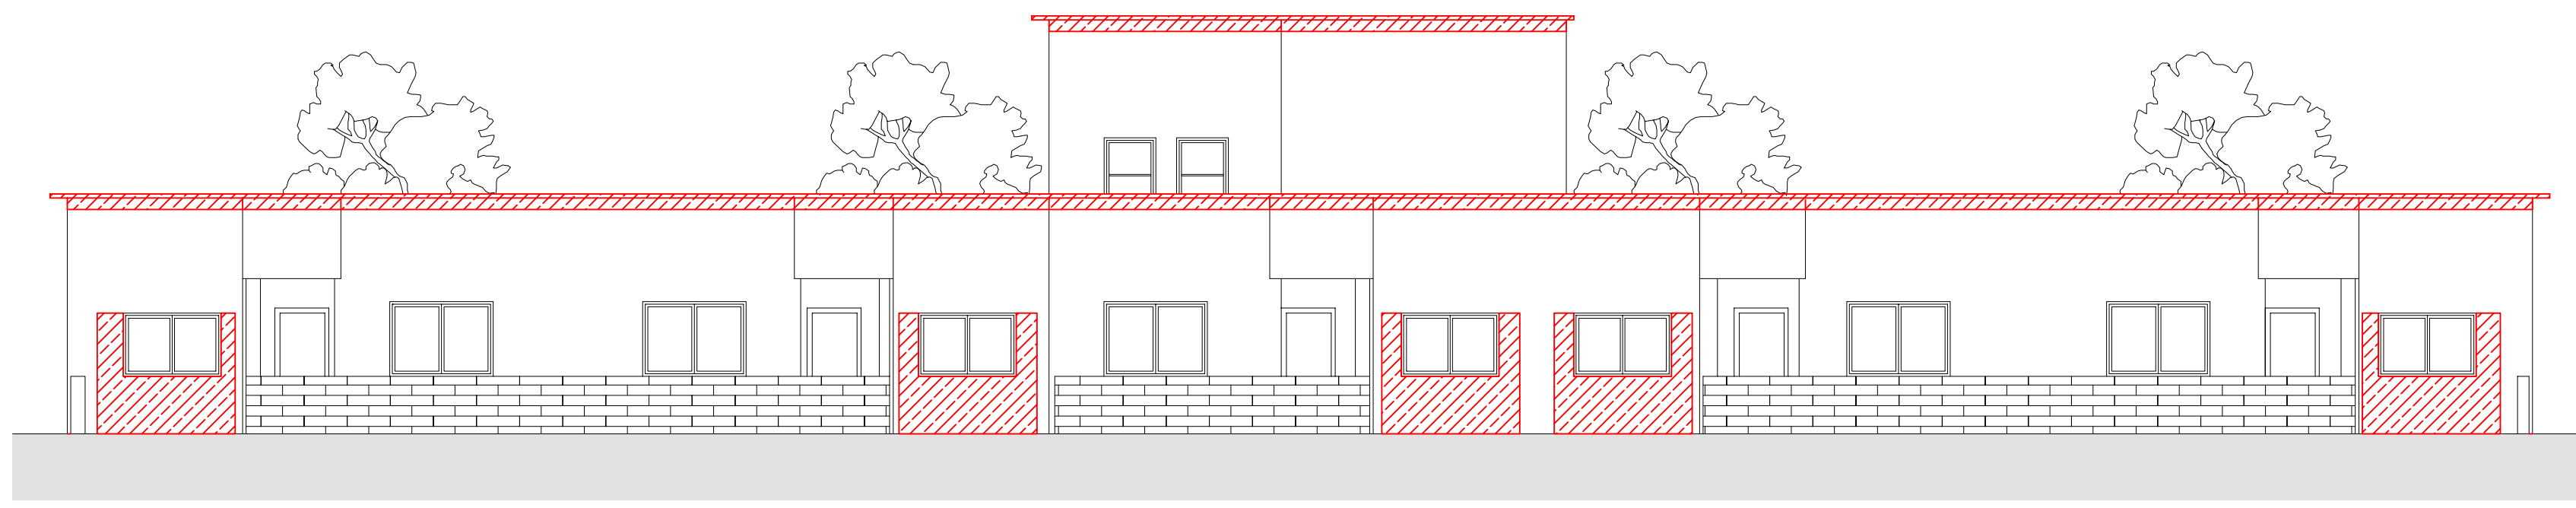


PROSPETTO NORD-EST 1:100

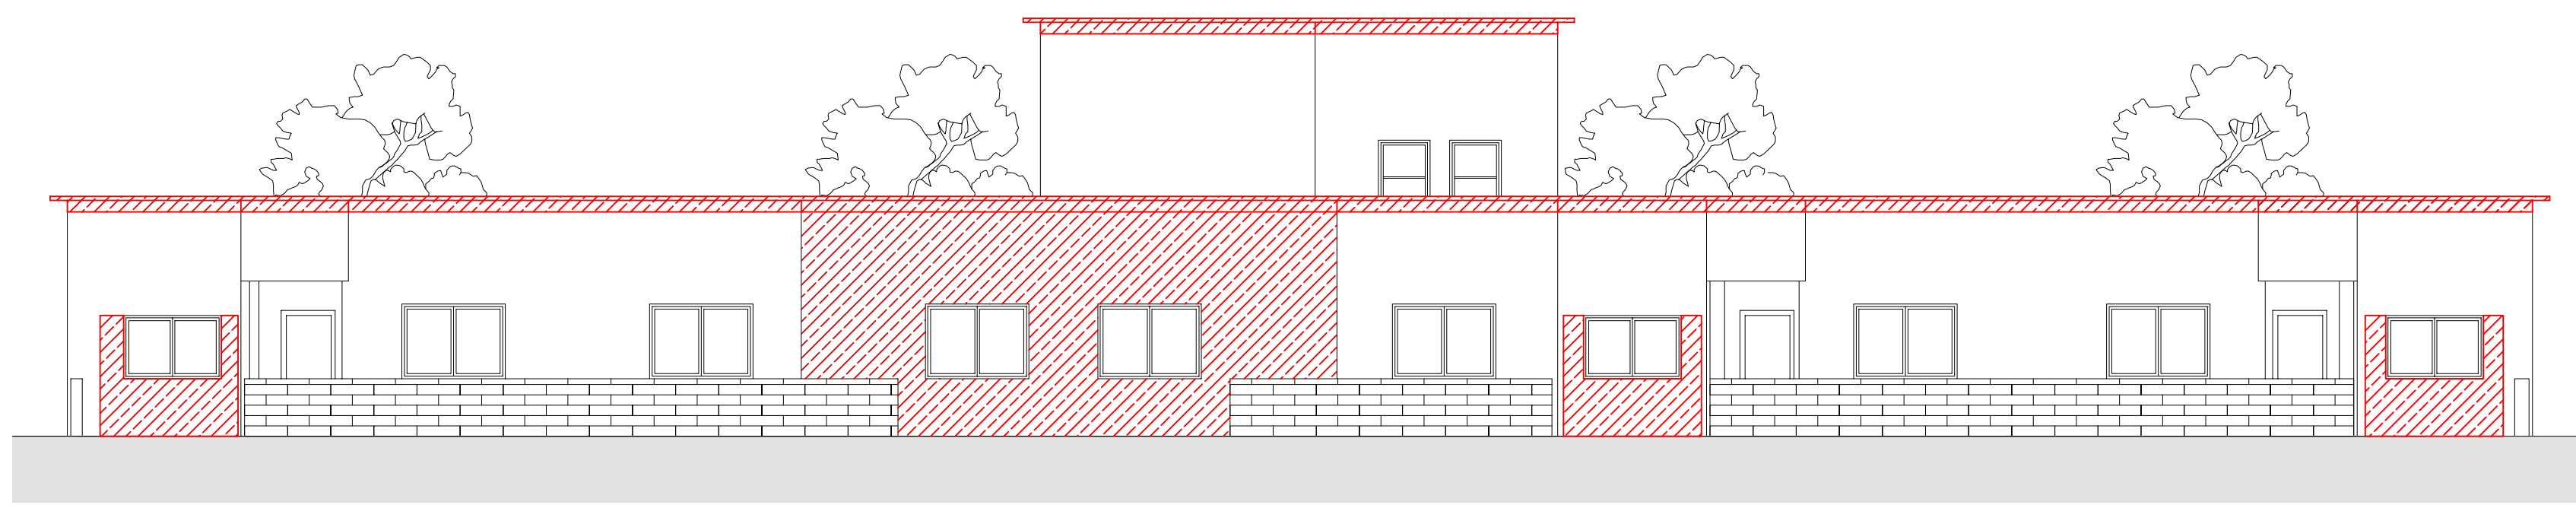

PROSPETTO NORD-OVEST 1:100

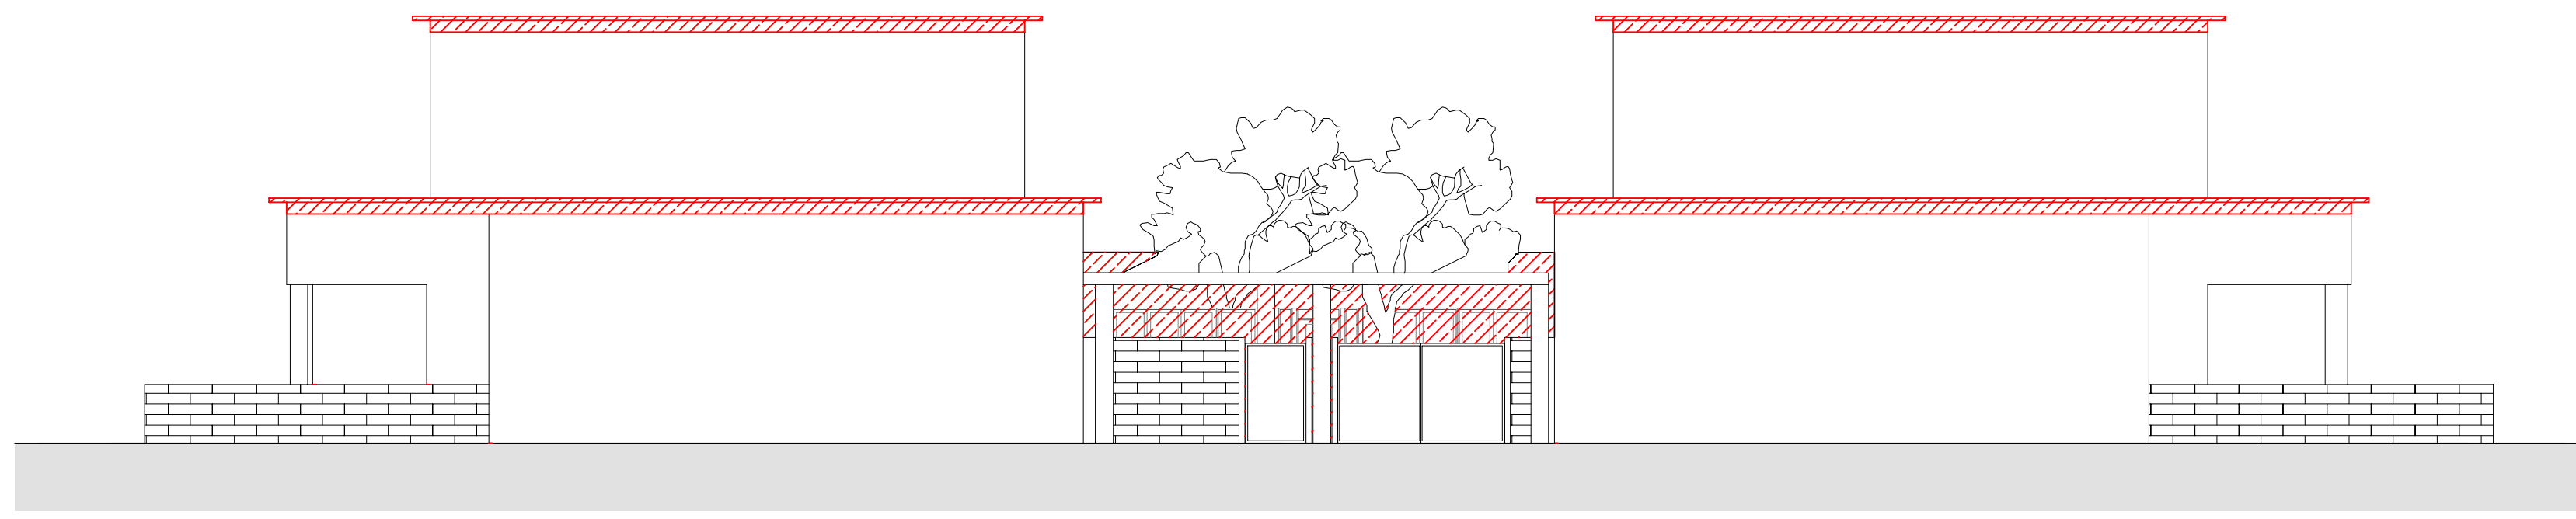

PROSPETTO SUD-EST 1:100

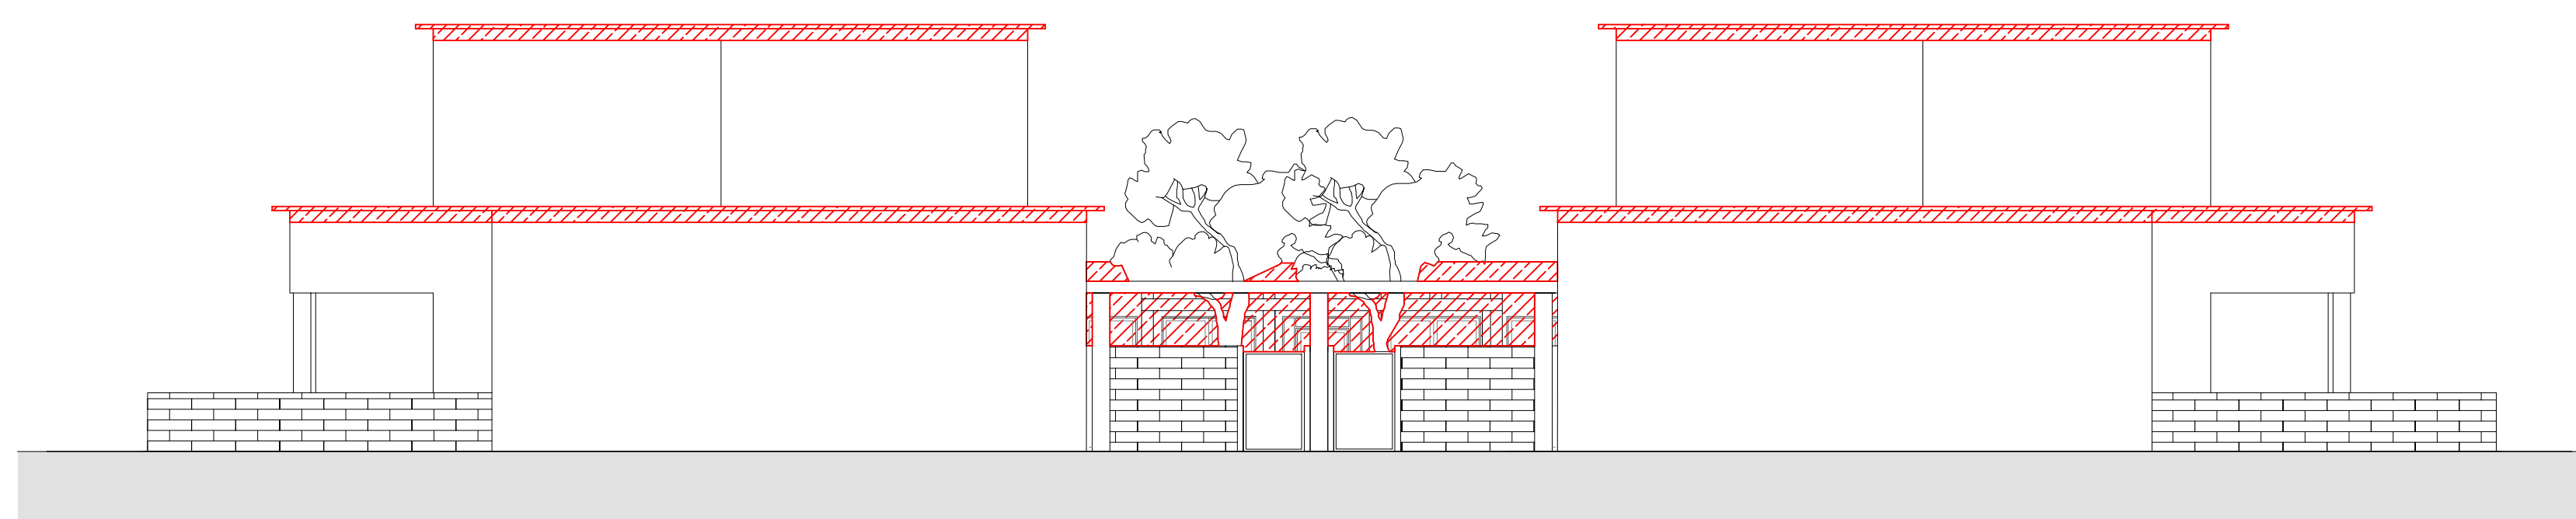

Comune di Brescia

Provincia di Brescia

Fondazione
Brescia
Solidale

INTERVENTO DI REALIZZAZIONE DI
ALLOGGI PROTETTI PER ANZIANI
E COMUNITA' RESIDENZIALE/COMUNITA' ALLOGGIO

PROGETTO ESECUTIVO

Contributo:
FONDAZIONE
BRESCIA SOLIDALE ONLUS
Via Lucio Fiorentini, 19 / B
25134 Brescia

Scala:
1:100
data:
Ottobre 2017
tavo:
04

OGGETTO:
CONFRONTO
PIANTA PIANO TERRA
PIANTA PIANO PRIMO
PROSPETTI
SEZIONI A-A E B-B

TEK ING. S.r.l.
STUDIO DI INGEGNERIA - ARCHITETTURA E URBANISTICA
Via Creta n.6 - 25124 - BRESCIA - Tel. e Fax. 030225080
E-mail: ing.brescia@libero.it - www.tek-ing.it

Comitato:
Progettista: