
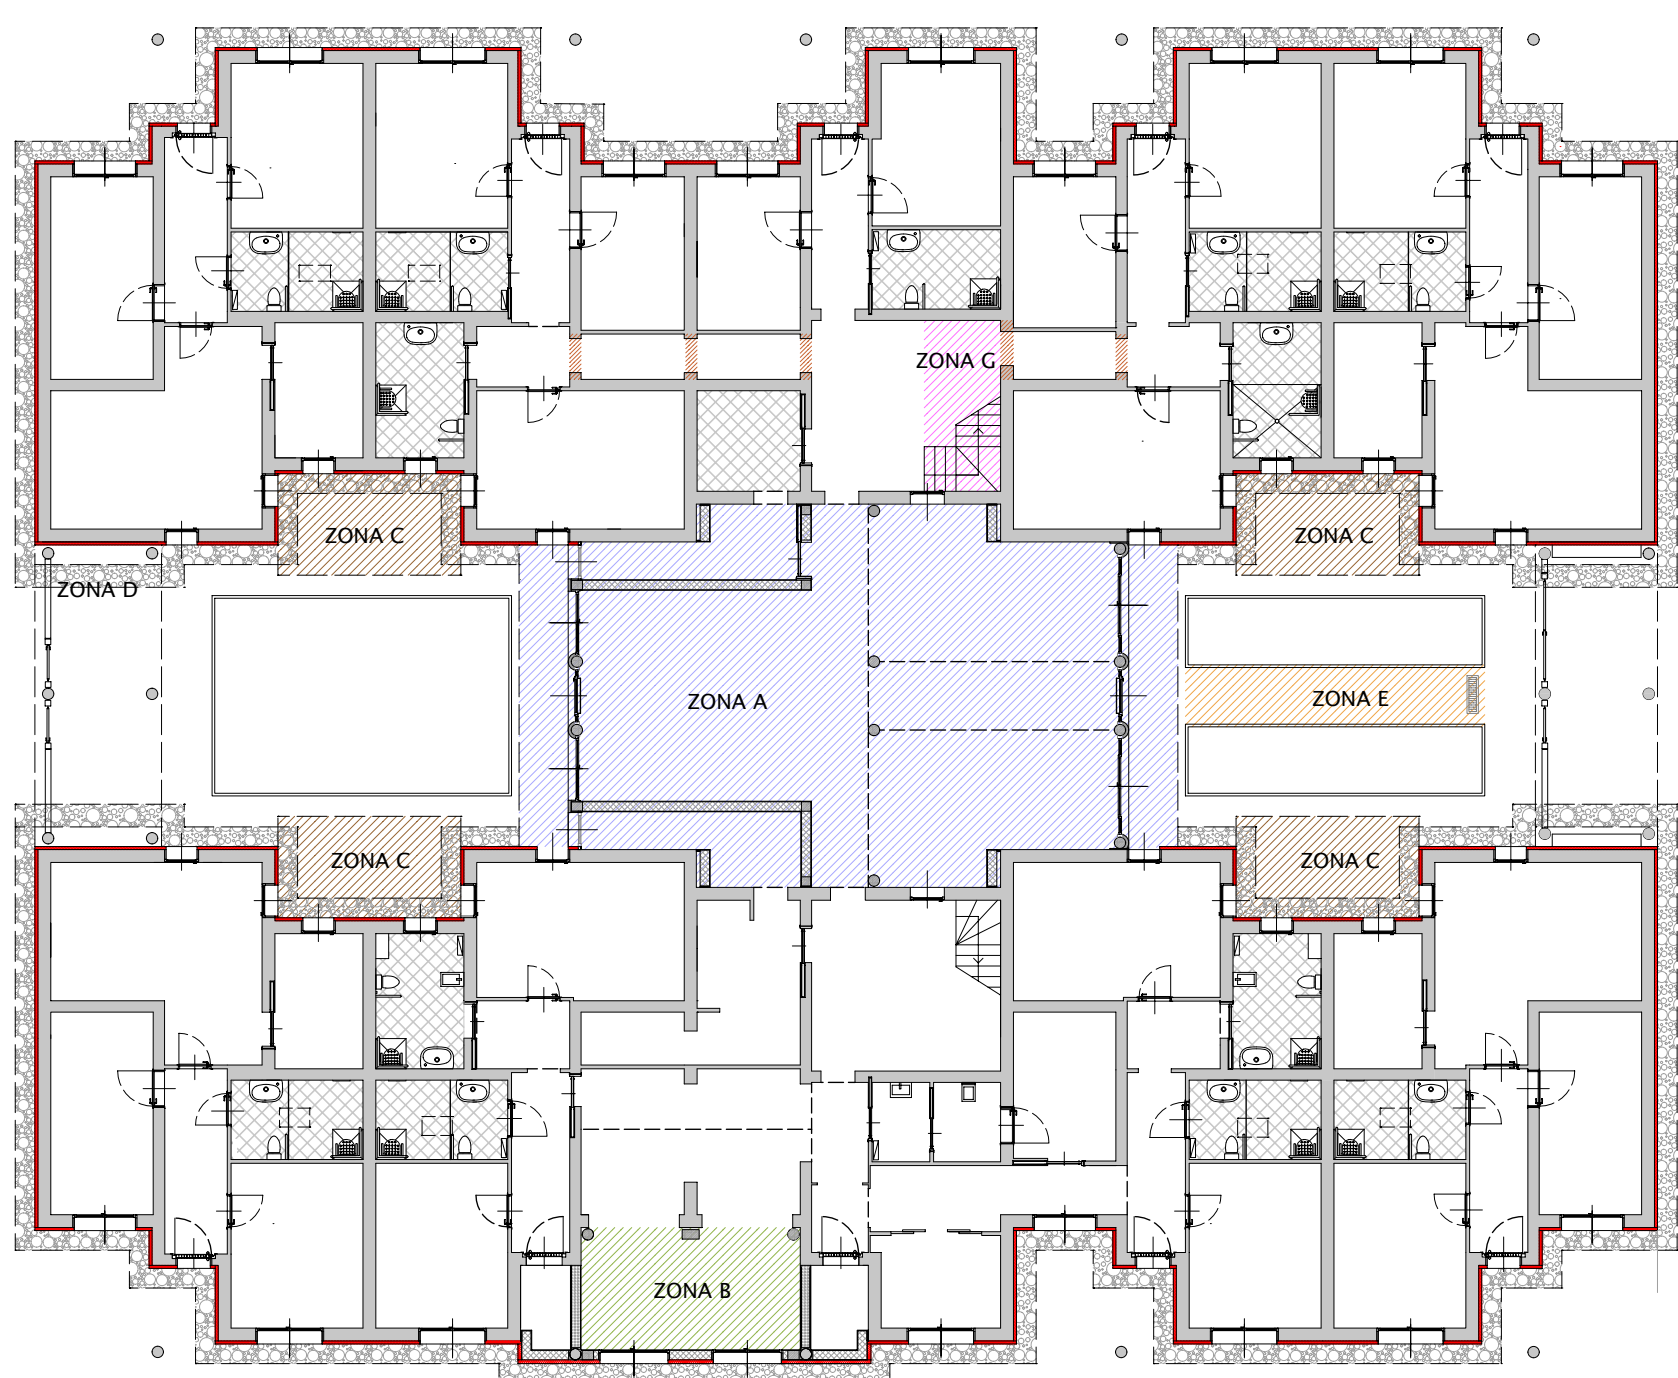


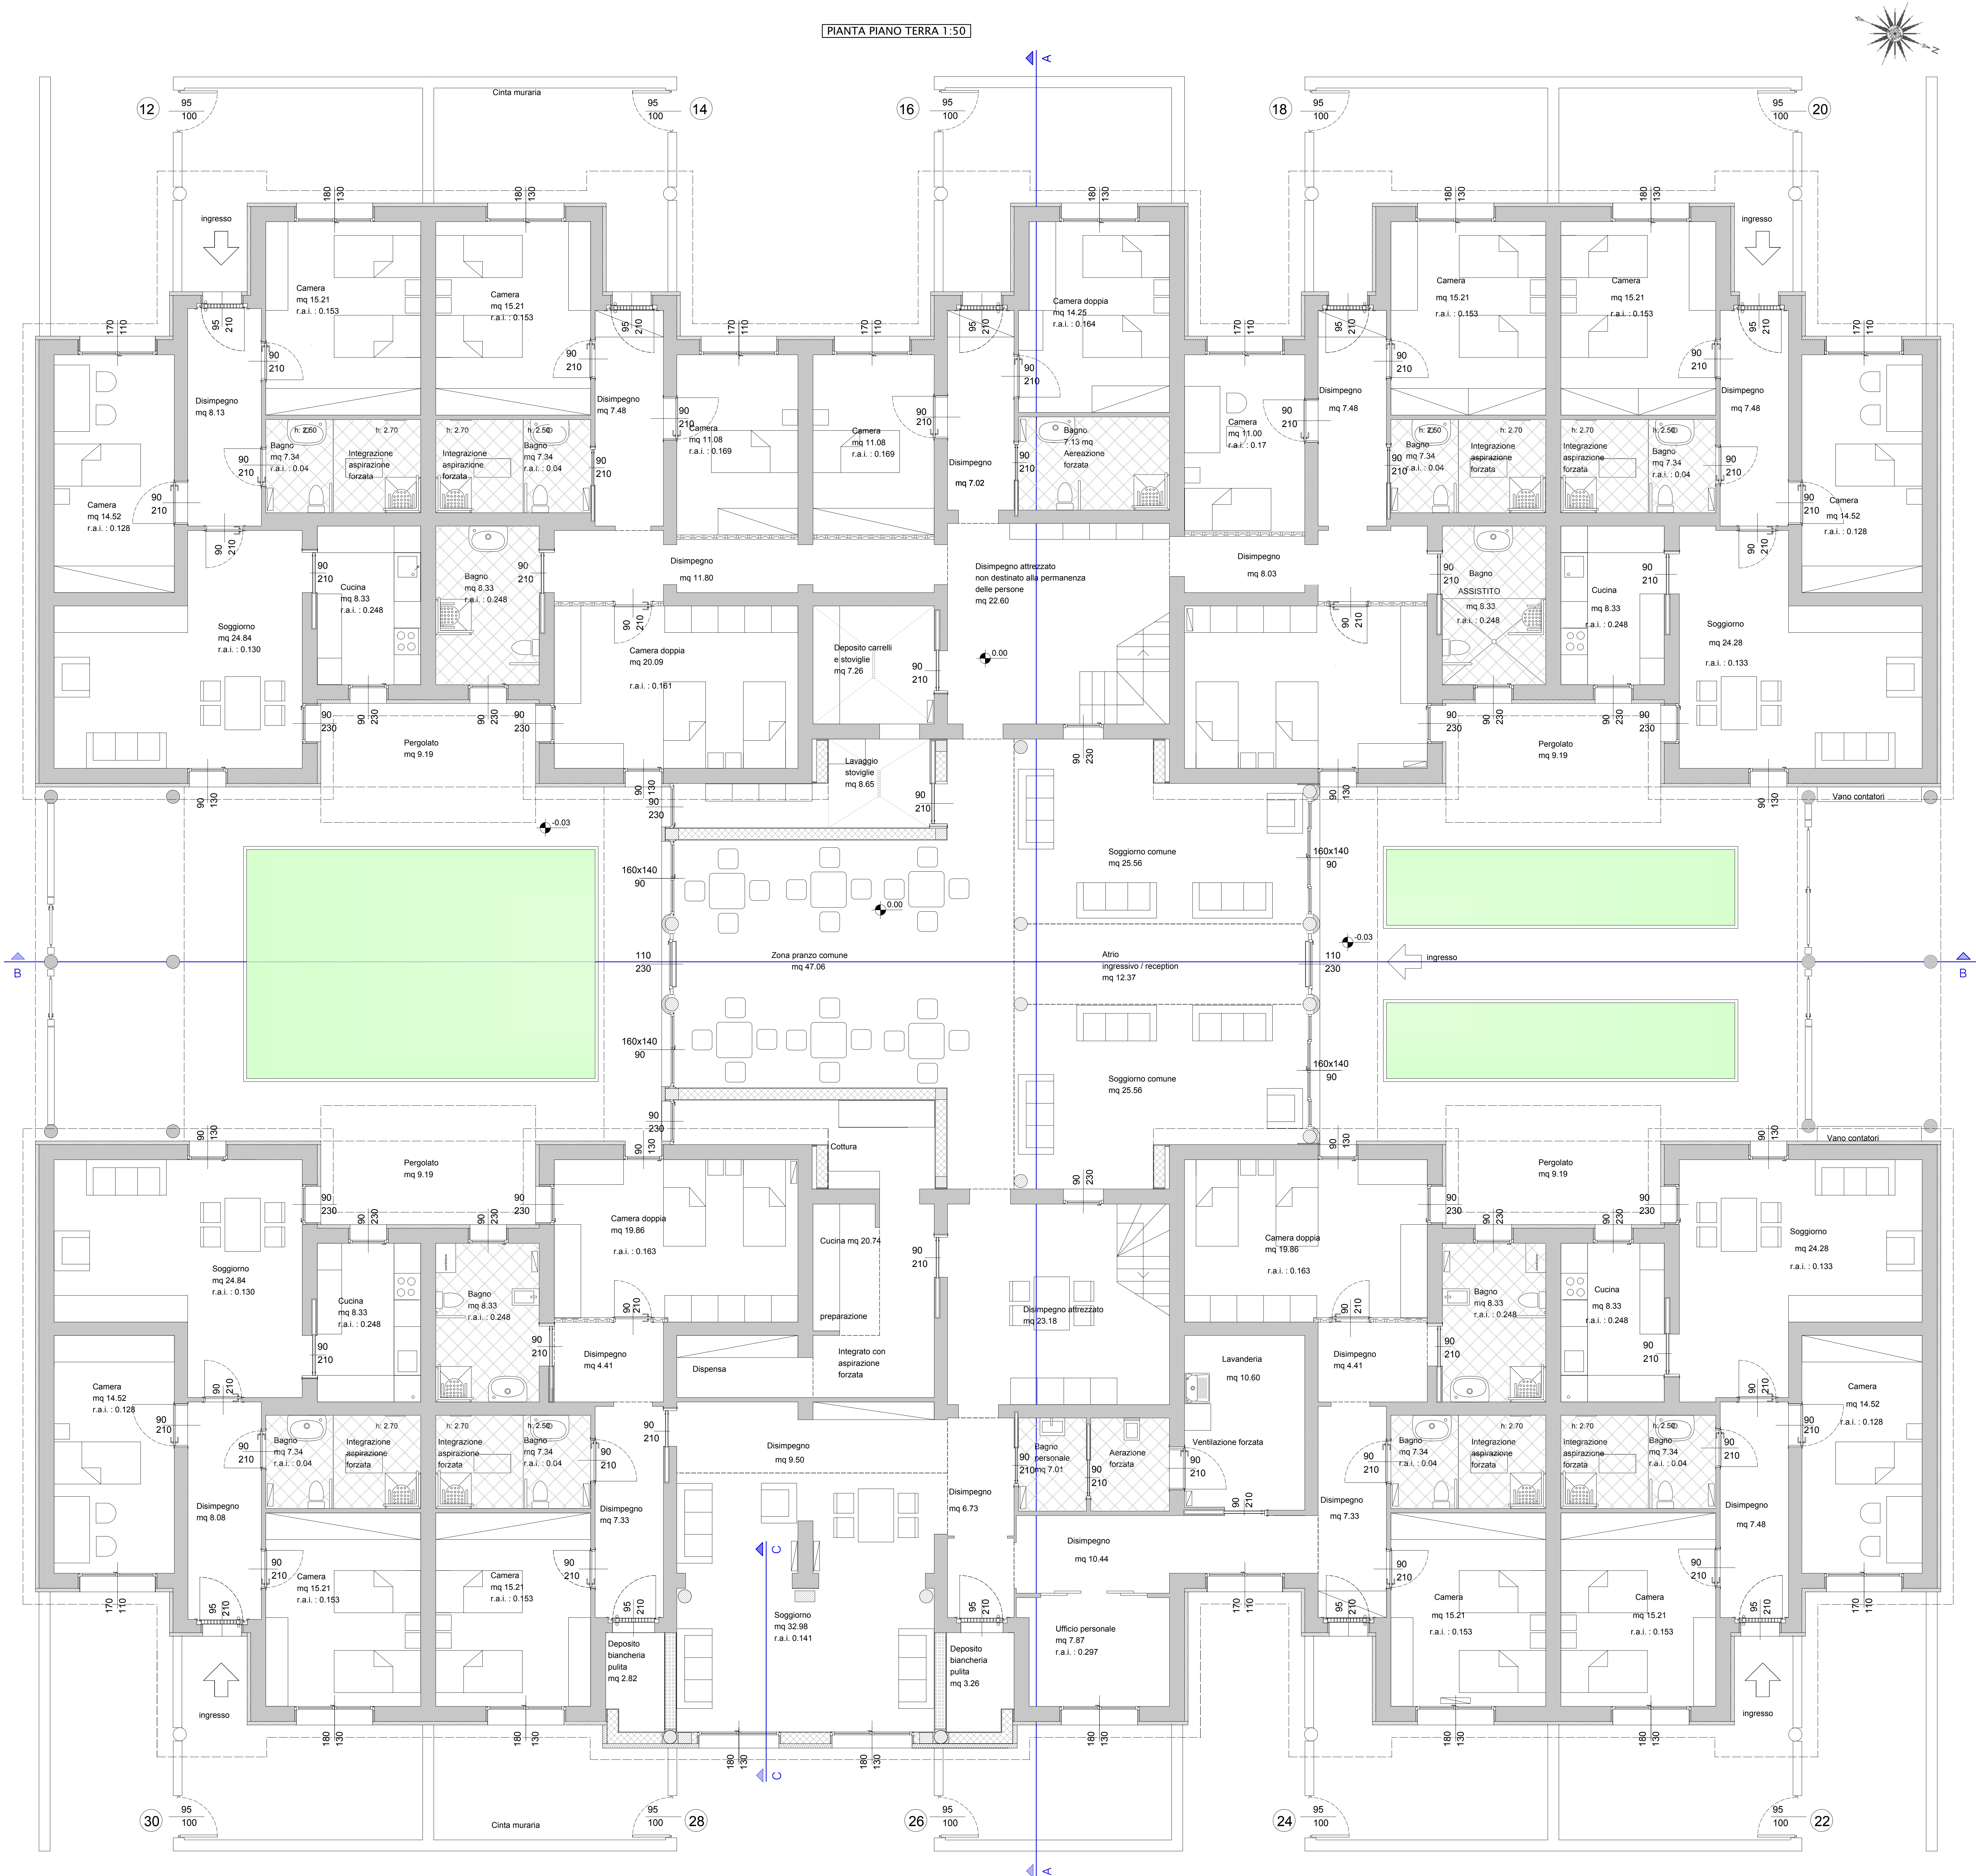

- ZONA A: AMPLIAMENTO CENTRALE
 - ZONA B: AMPLIAMENTO SOGGIORNO
 - ZONA C: REALIZZAZIONE PERGOLATI
 - ZONA D: REALIZZAZIONE DRENAGGIO
 - ZONA E: REALIZZAZIONE VIALETTO INTERNO
 - ZONA F: REALIZZAZIONE CAPPOTTI E GRONDA PT E PI
 - ZONA G: DEMOLIZIONE E RICOSTRUZIONE SCALA IN GETTO
 - ZONA H: MODIFICHE INTERNE (spazzimentazione)
 - ZONA I: MODIFICHE INTERNE (apertura passaggi)
- I: ASPORTAZIONE/RISISTEMAZIONE INTONACO DEGRADATO SECONDO NECESSITA'

Comune di Brescia

Provincia di Brescia

INTERVENTO DI REALIZZAZIONE
DI ALLOGGI PROTETTI PER ANZIANI
E COMUNITA' RESIDENZIALE/COMUNITA' ALLOGGIO

PROGETTO ESECUTIVO

Completamento:
FONDAZIONE
BRESCIA SOLIDALE ONLUS
Via Lucio Fiorentini, 19 / B
25134 Brescia

Scala:
1:50 1:200
Data:
Ottobre 2017
Lavoro:
06

Oggetto:
PROGETTO
PIANTA PIANO TERRA

TEK. ING. S.r.l.
STUDIO DI INGEGNERIA - ARCHITETTURA E URBANISTICA
Via Creta n. 6 - 25124 - BRESCIA - Tel. e Fax. 030225080
E-mail: ing.belpietro@ibero.it - www.tek-ing.it

Completamento: Progettista: