




PIANTA PIANO PRIMO 1:50

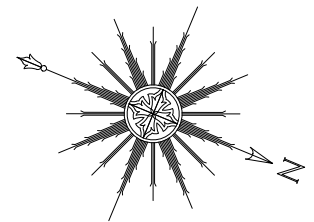

PIANTA RIEPILOGATIVA INTERVENTI 1:200

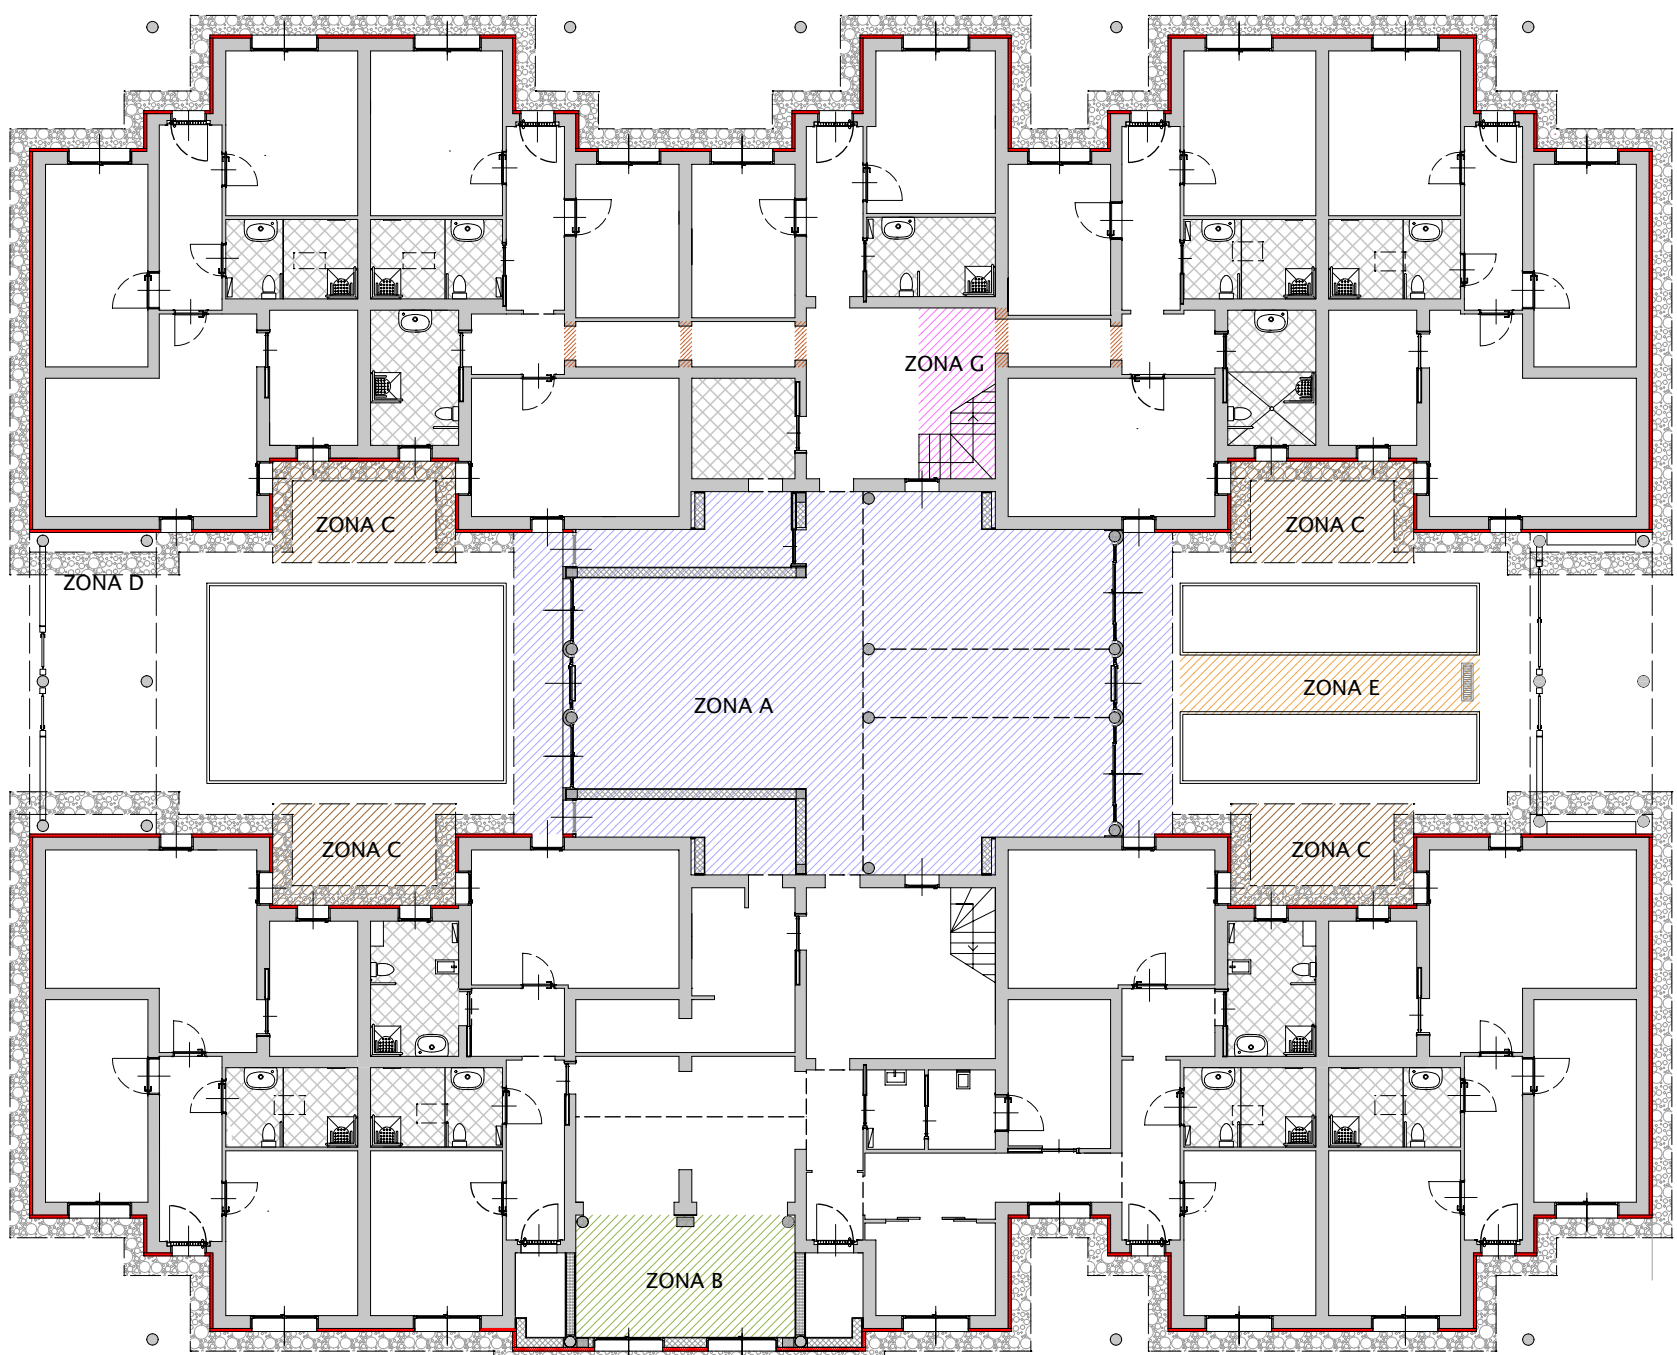

- ZONA A: AMPLIAMENTO CENTRALE
 - ZONA B: AMPLIAMENTO SOGGIORNO
 - ZONA C: REALIZZAZIONE PERGOLATI
 - ZONA D: REALIZZAZIONE DRENAGGIO
 - ZONA E: REALIZZAZIONE VIALETTO INTERNO
 - ZONA F: REALIZZAZIONE CAPOTTO E GRONDA PT E P1
 - ZONA G: DEMOLIZIONE E RICOSTRUZIONE SCALA IN GETTO
 - ZONA H: MODIFICHE INTERNE (pavimentazione)
 - ZONA I: MODIFICHE INTERNE (apertura passaggi)
- I: ASPORTAZIONE/RISISTEMAZIONE INTONACO DEGRADATO SECONDO NECESSITA'

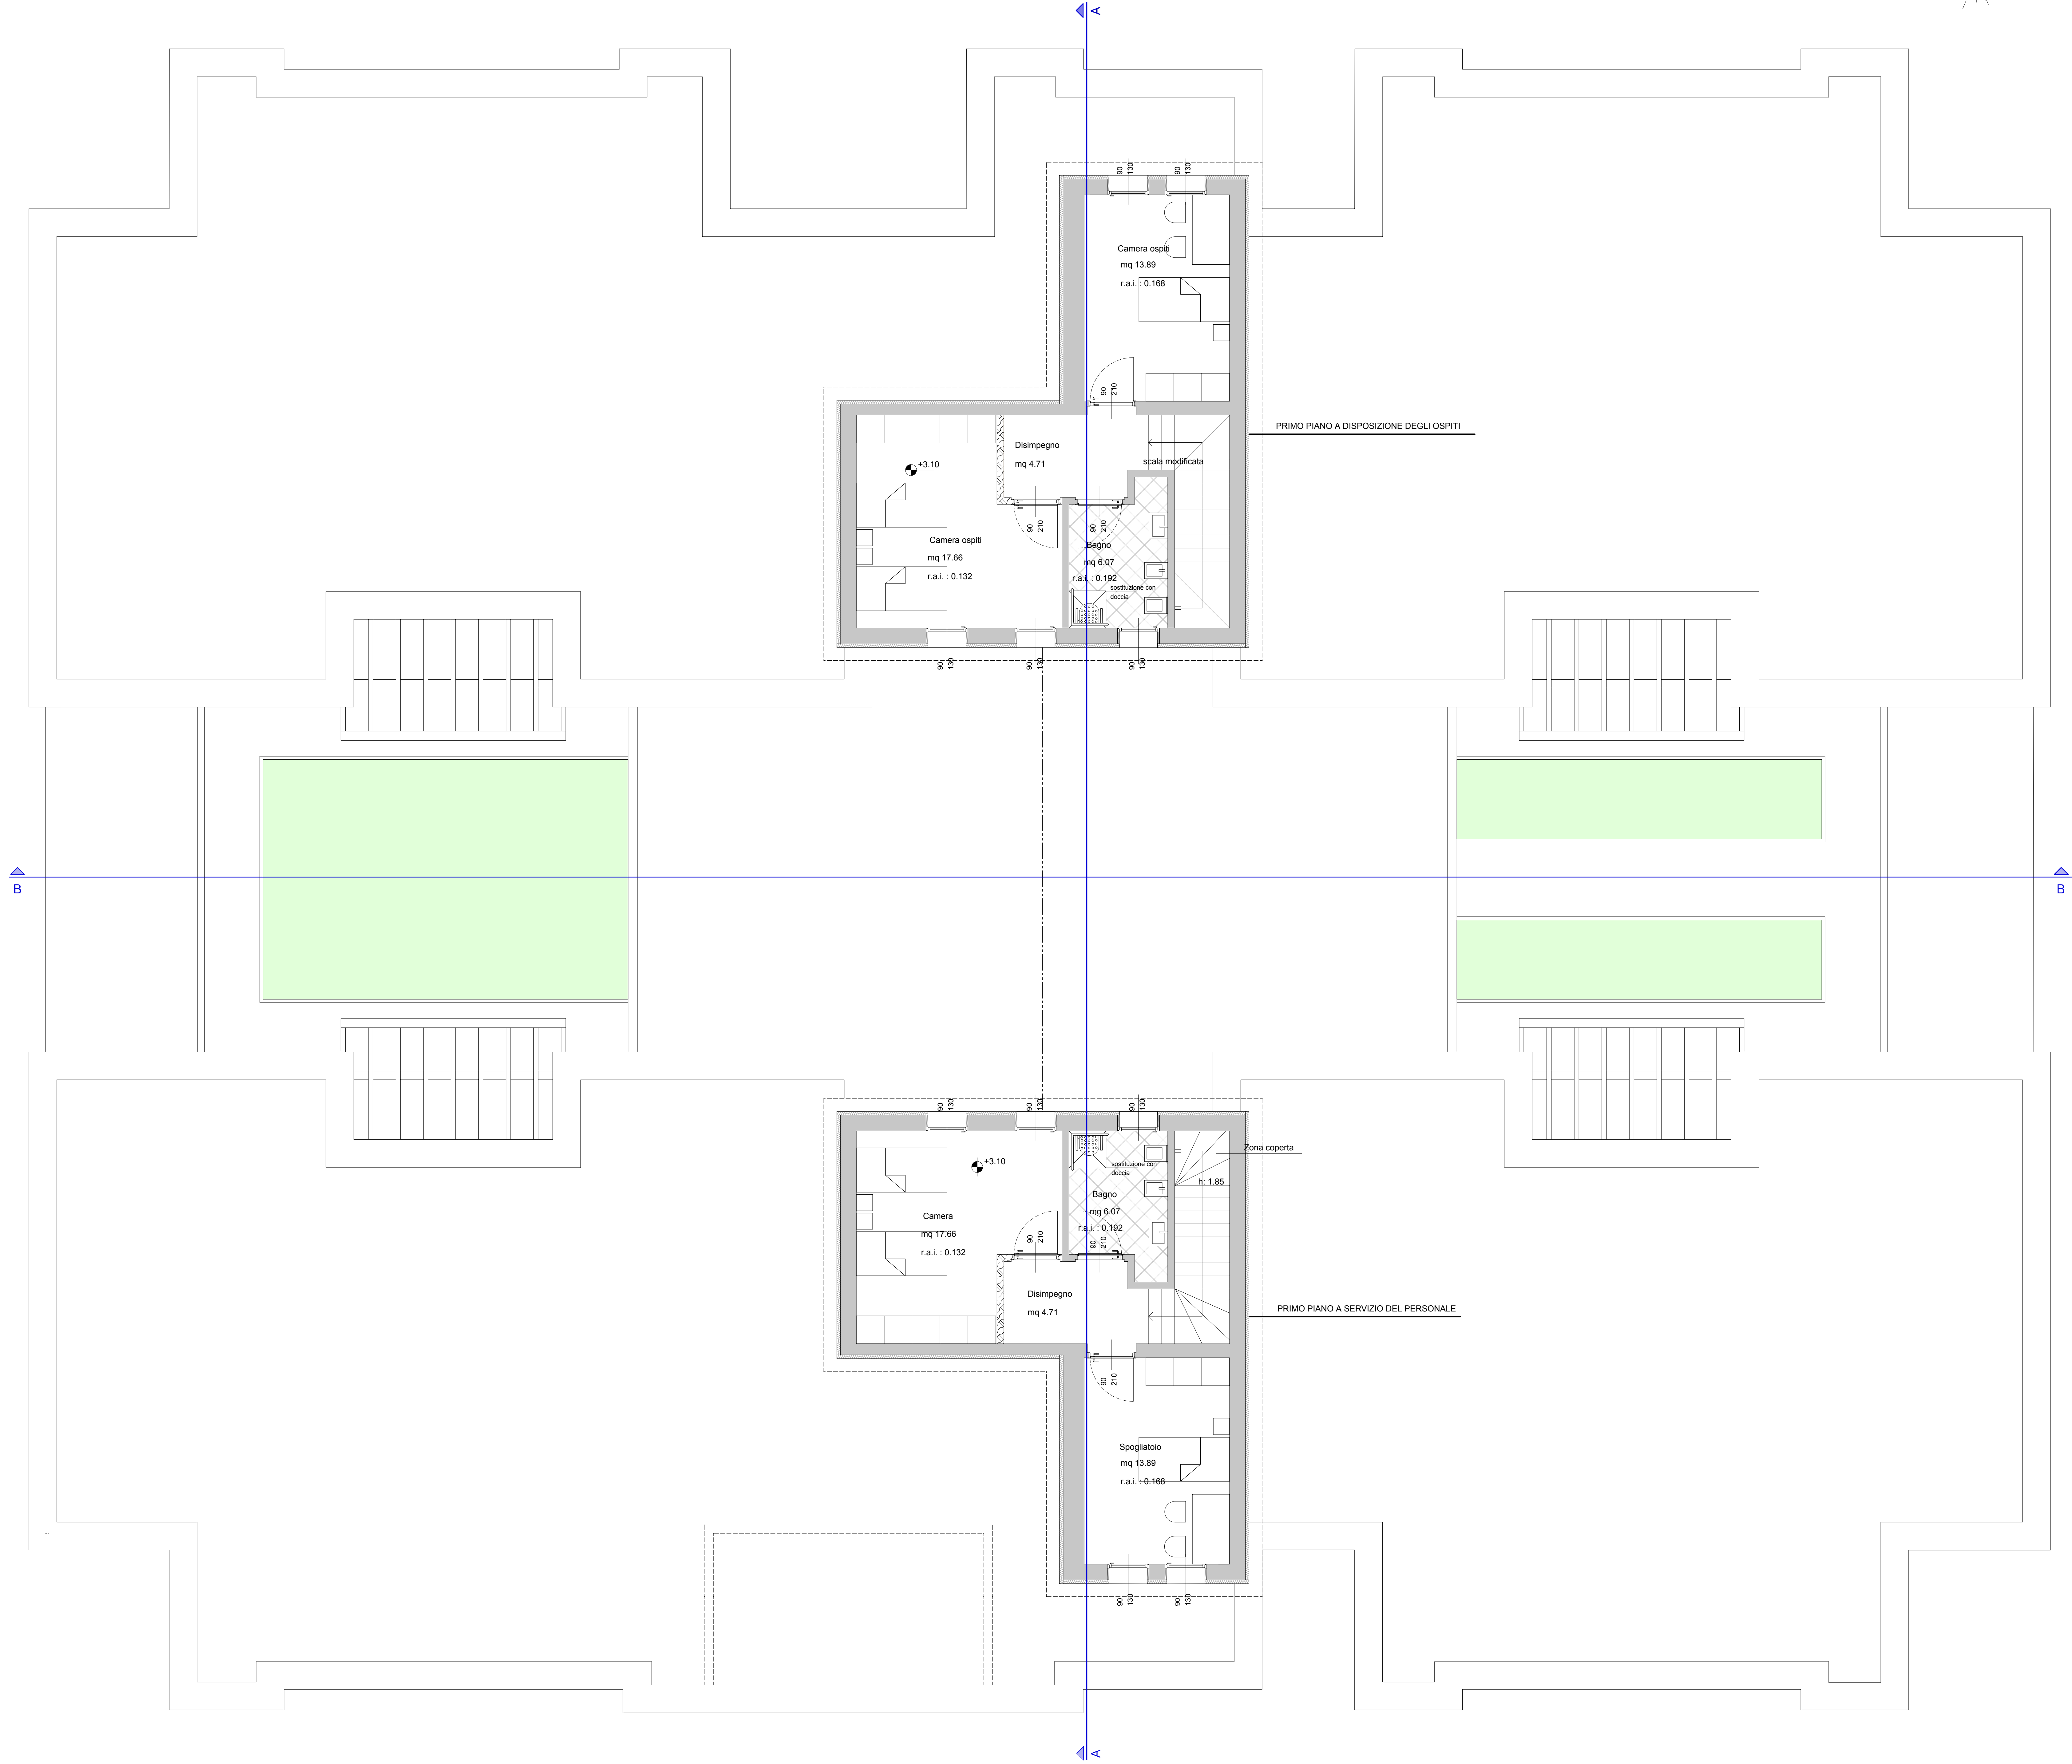

Comune di Brescia		
Provincia di Brescia		
INTERVENTO DI REALIZZAZIONE DI ALLOGGI PROTETTI PER ANZIANI E COMUNITA' RESIDENZIALE/COMUNITA' ALLOGGIO		
PROGETTO ESECUTIVO		
Committente: FONDAZIONE BRESCIA SOLIDALE ONLUS Via Lucio Fiorentini, 19 / B 25134 Brescia	Scala: 1:50 1:200 Data: Ottobre 2017 Lavoro: 07	Oggetto: PROGETTO PIANTA PIANO PRIMO
TEK. ING. S.r.l. STUDIO DI INGEGNERIA - ARCHITETTURA E URBANISTICA Via Creta n.6 - 25124 - BRESCIA - Tel. e Fax: 030/225080 E-mail: ing.belpietro@libero.it - www.tek-ing.it		
Committente:	Progettista:	