



PIANTA PIANO TERRA 1:100

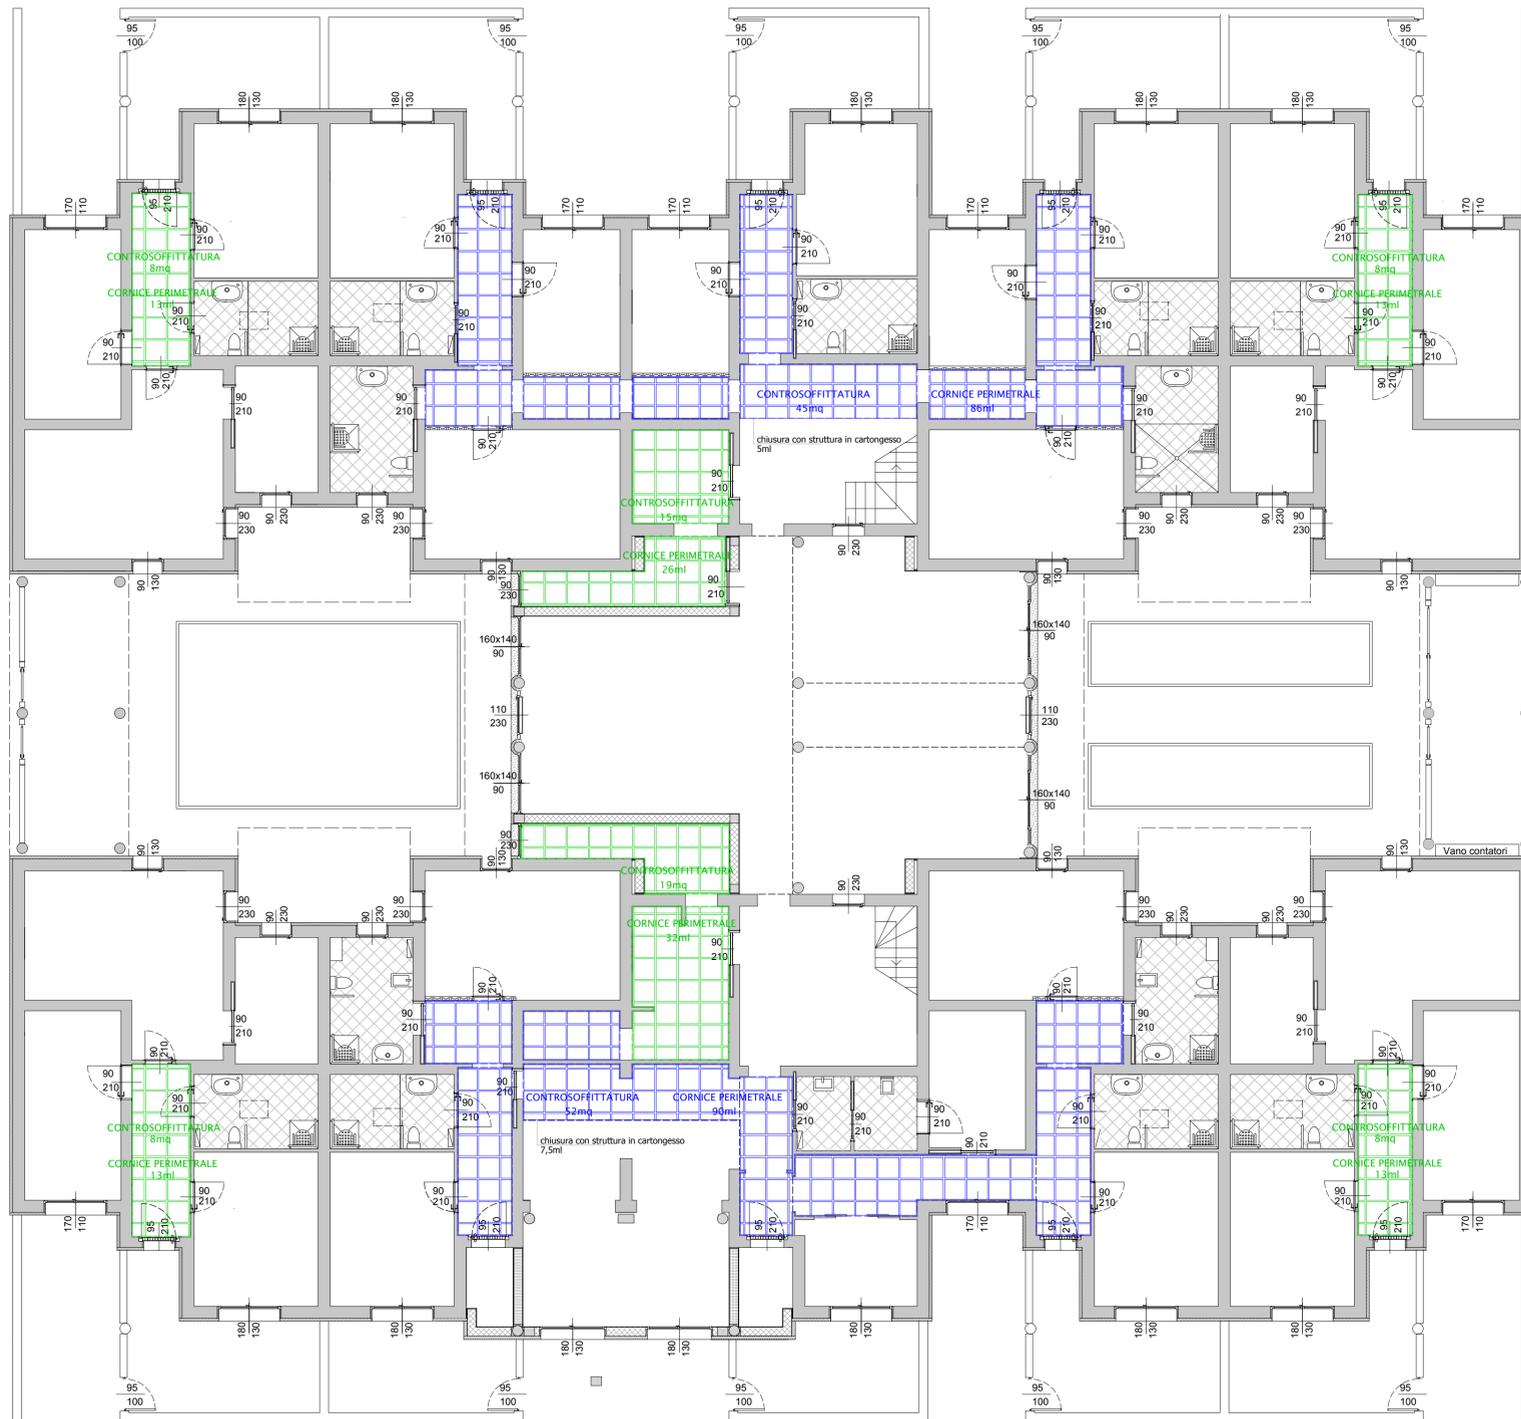

PIANTA PIANO PRIMO 1:100

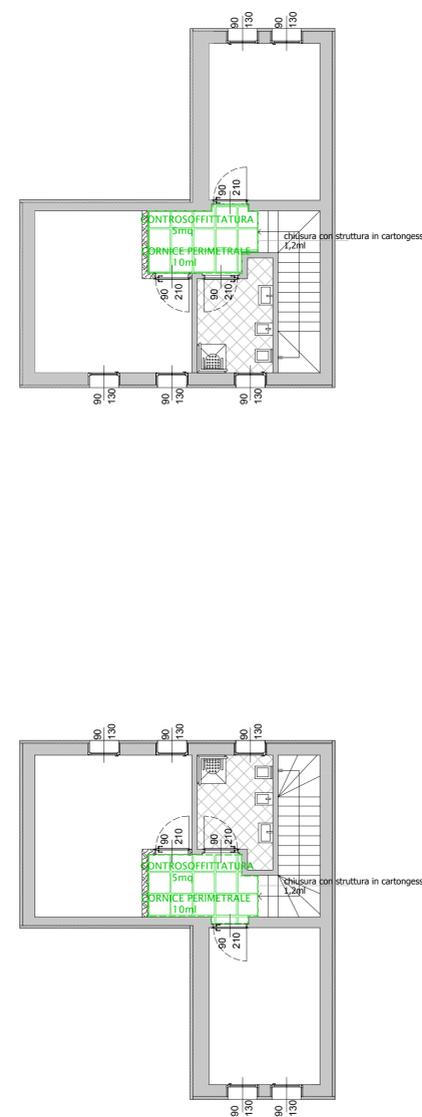

CONTROSOFFITTATURA

Controsoffittatura interna, ispezionabile, realizzata con pannelli a vista in gesso alleggerito di colore bianco, fessurati delle dimensioni di 60x60 cm, posti in appoggio su orditura metallica in lamiera di acciaio zincata e verniciata, di colore bianco.
Cornice perimetrale ad L colore bianca a contenimento della controsoffittatura.

-  ALTEZZA DEL CONTROSOFFITTO DA TERRA 230cm
-  ALTEZZA DEL CONTROSOFFITTO DA TERRA 240cm

Controsoffittatura interna, ispezionabile, realizzata con pannelli a vista in gesso alleggerito di colore bianco, fessurati delle dimensioni di 60x60 cm, posti in appoggio su orditura metallica in lamiera di acciaio zincata e verniciata, di colore bianco.
Cornice perimetrale ad L colore bianca a contenimento della controsoffittatura.

Comune di Brescia

Provincia di Brescia



INTERVENTO DI REALIZZAZIONE
DI ALLOGGI PROTETTI PER ANZIANI
E COMUNITA' RESIDENZIALE/COMUNITA' ALLOGGIO

PROGETTO ESECUTIVO

Committente: FONDAZIONE BRESCHIA SOLIDALE ONLUS Via Lucio Fiorentini, 19 / B 25134 Brescia	scala: 1:100 data: Ottobre 2017 tavola: 13	Oggetto: PROGETTO ABACO CONTROSOFFITTATURA
--	---	--

TEK. ING. S.r.l.
STUDIO DI INGEGNERIA - ARCHITETTURA E URBANISTICA
Via Creta n.6 - 25124 - BRESCIA - Tel. e Fax. 030225080
E-mail: ing.belpietro@libero.it - www.tek-ing.it

Committente: _____ Progettista: _____