
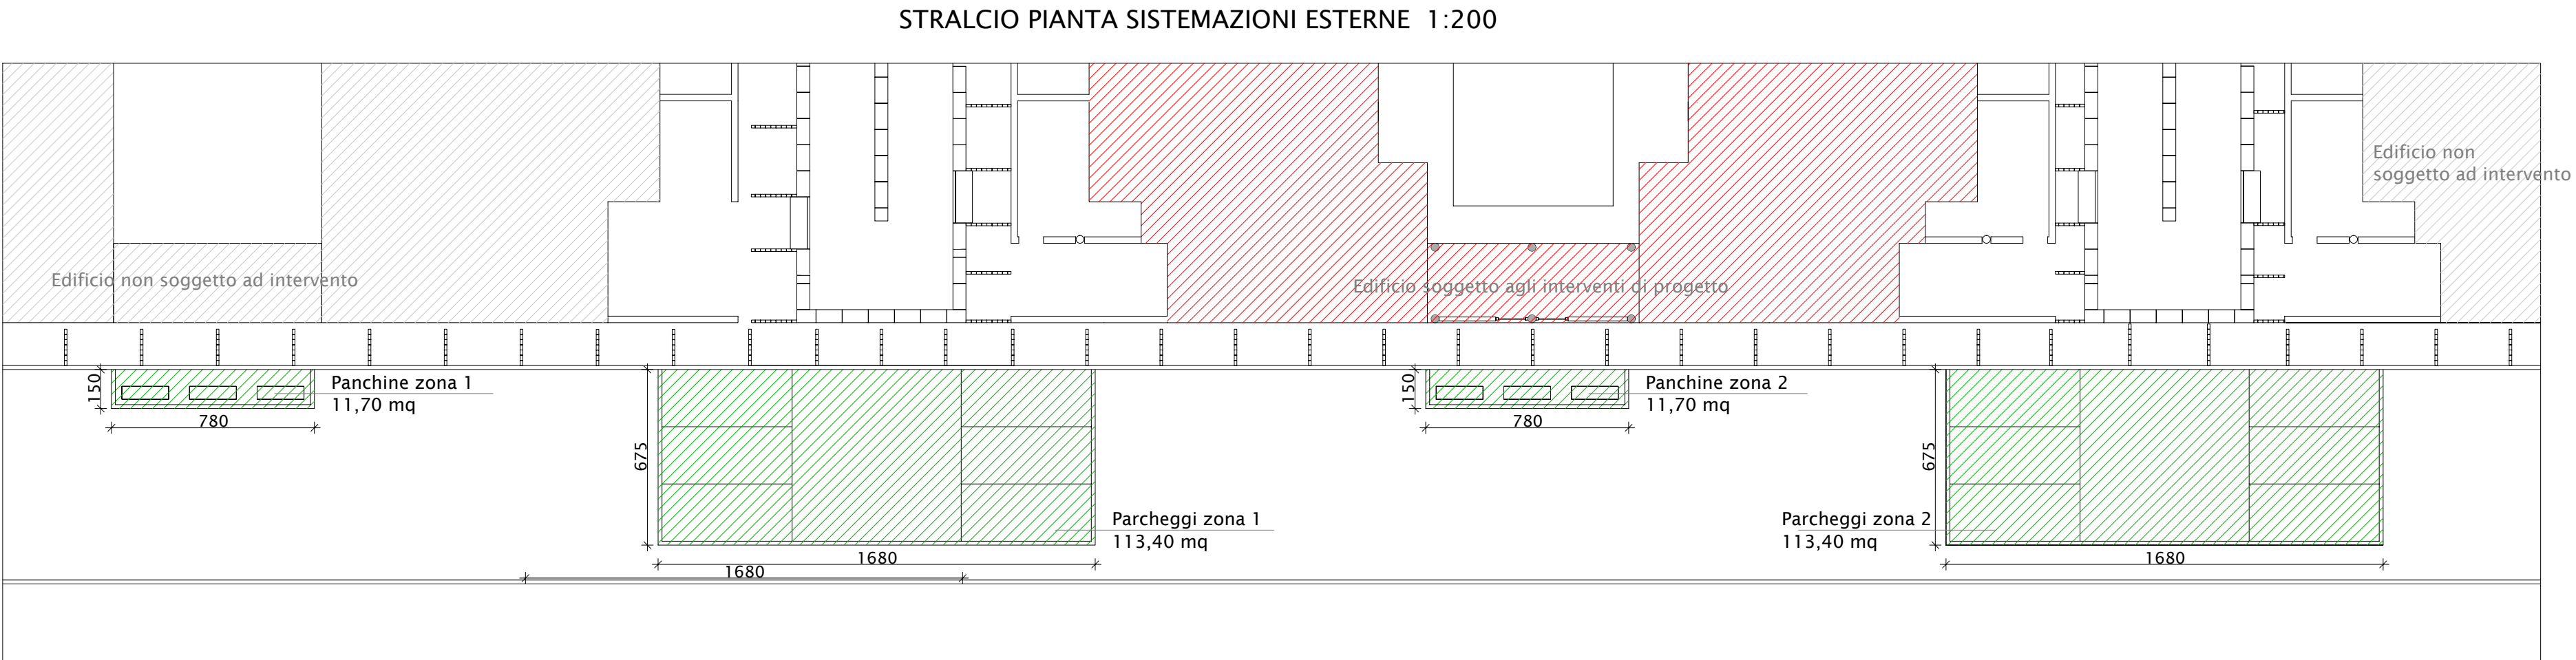
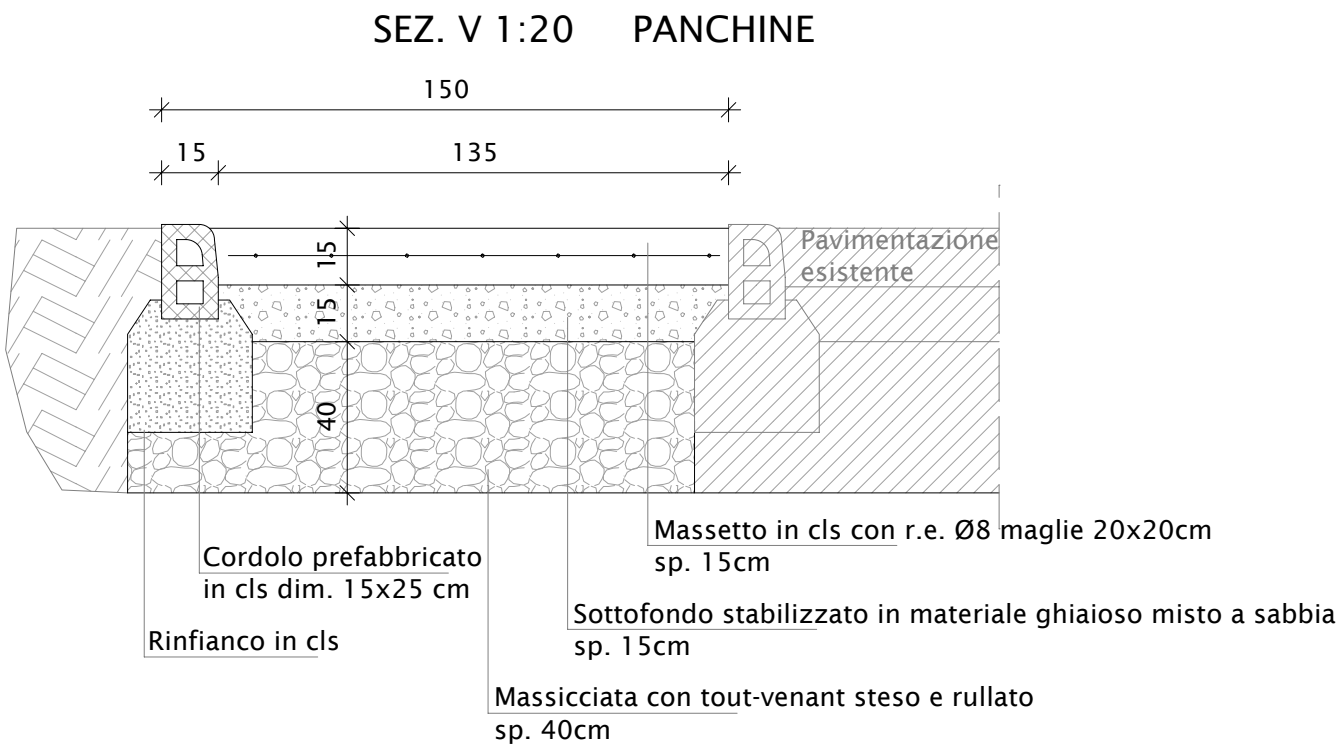


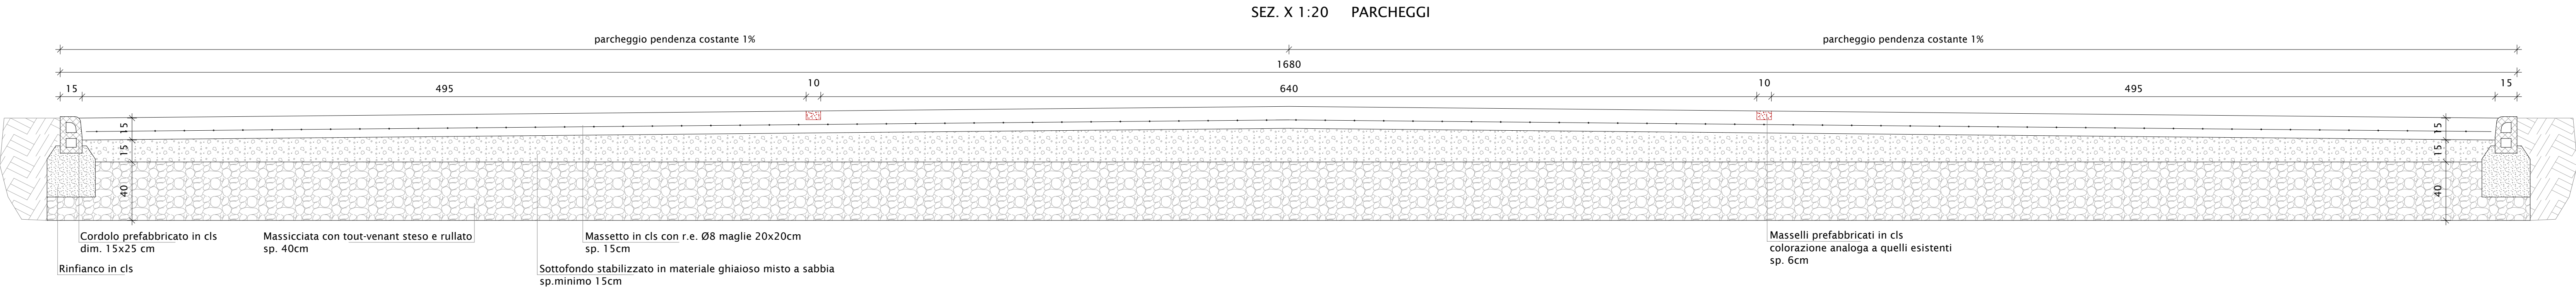

Comune di Brescia

Provincia di Brescia

Fondazione
Brescia
Solidale

INTERVENTO DI REALIZZAZIONE
DI ALLOGGI PROTETTI PER ANZIANI
E COMUNITA' RESIDENZIALE/COMUNITA' ALLOGGIO

PROGETTO ESECUTIVO

Committee:
FONDAZIONE
BRESCIA SOLIDALE ONLUS
Via Lucio Fiorentini, 19 / B
25134 Brescia

Scale:
1:200 1:100 1:20
Date:
Ottobre 2017
Table:
15

Object:
PROGETTO
SISTEMAZIONI ESTERNE:
ZONA PANCHINE E PARCHEGGI

TEK. ING. S.r.l.
STUDIO DI INGEGNERIA - ARCHITETTURA E URBANISTICA
Via Creta n.6 - 25124 - BRESCIA - Tel. e Fax. 030225080
E-mail: ing.belpietro@libero.it - www.tek-ing.it

Committee:

Designer: