


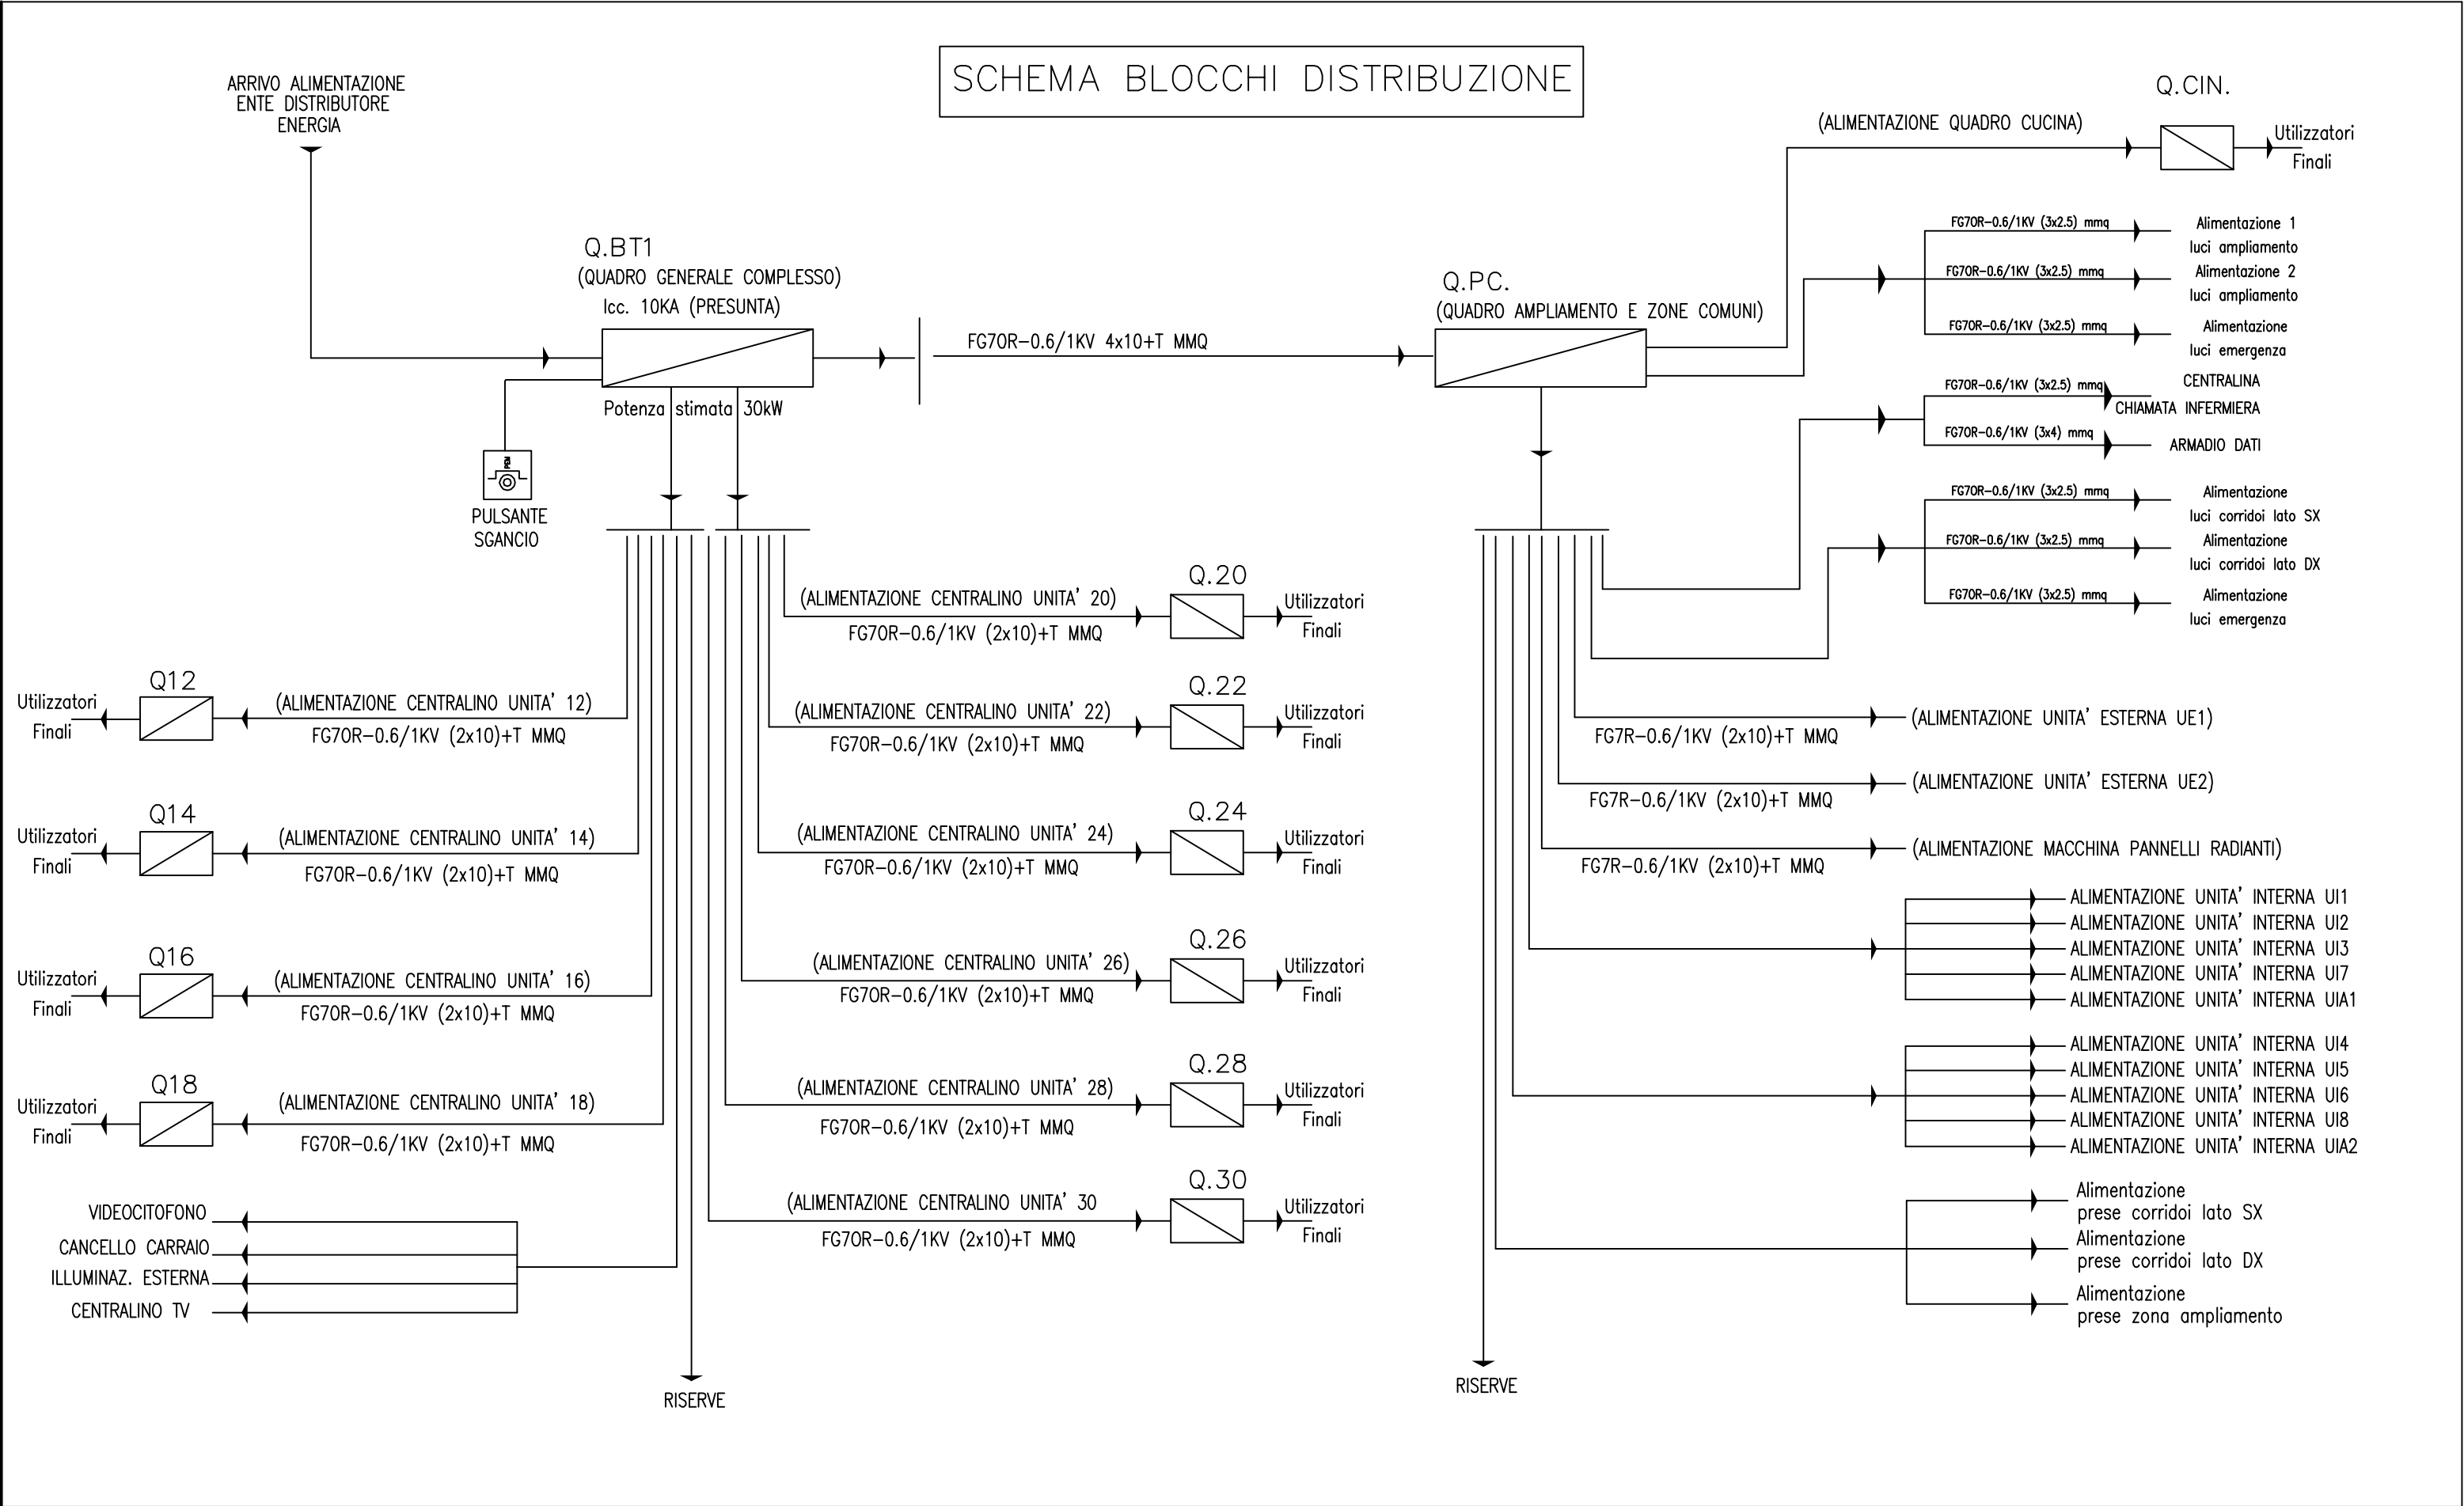

CLIENTE FONDAZIONE BRESCIA SOLIDALE ONLUS Via Lucio Fiorentini, 19/B – Brescia	DESCRIZIONE SCHEMA A BLOCCHI DI DISTRIBUZIONE PRINCIPALE					TEK. ING. S.r.l. STUDIO DI INGEGNERIA - ARCHITETTURA E URBANISTICA Via Creta n.6 - 25124 - BRESCIA - Tel. e Fax. 030225080 E-mail: ing.belpietro@libero.it - www.tek-ing.it		PAGINA PAGE
	DATA DATE Settembre 2015	ARCHIVIO ARCHIVE	AGGIORN. UPDATE	0	2			DISEGNO N° DRAWING N° 1S
PROGETTO PROJECT INTERVENTO DI REALIZZAZIONE ALLOGGI PROTETTI PER ANZIANI E COMUNITA' RESIDENZIALE/COMUNITA' ALLOGGIO								