


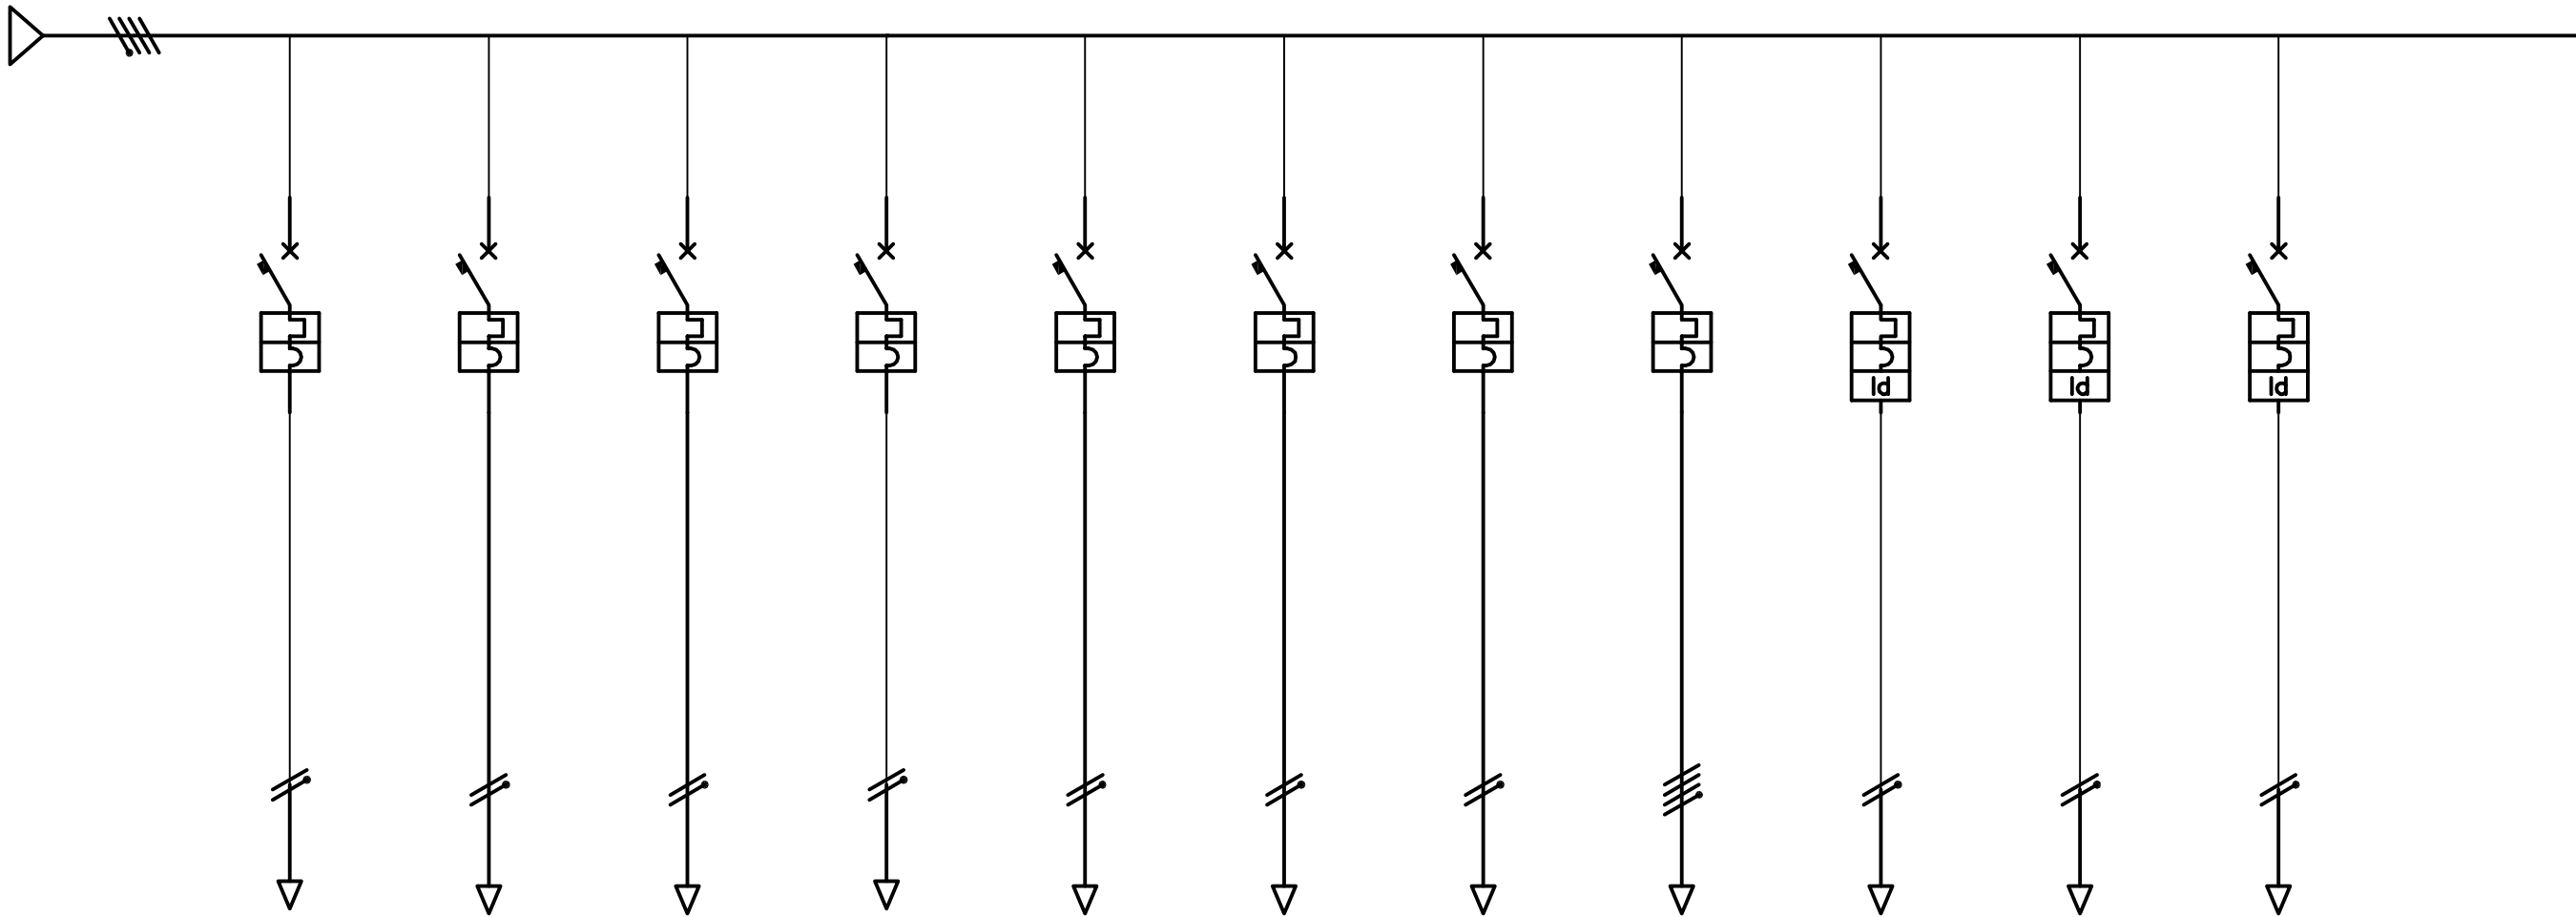

NUMERAZIONE MORSETTIERA				4		5		6		7		8		9		10		11		12		13		14				
POTENZA / CORRENTE DI IMPIEGO I _B			kW/A																									
INTERRUTTORE	Tipo		ABB		ABB		ABB		ABB		ABB		ABB		ABB		ABB		ABB		ABB		ABB					
	Poli / I _n	/A	2	32	2	32	2	32	2	32	2	32	2	32	2	32	4	40	2	10	2	10	2	16				
	Potere di inter. I _{cn} / I _{cs}	kA	10		10		10		10		10		10		10		10		10		10		10					
	Sganciatore / Curva			C		C		C		C		C		C		C		C		C		C		C				
	Regolazione I _{rth} / I _{rm}	A	F	F	F	F	F	F	F	F	F	F	F	F	F	F	F	F	F	F	F	F	F	F				
DIFFERENZIALE	Sensibilità I _{Δn} / Ritardo	mA/ms																0,03	IST	0,03	IST	0,03	IST					
	Classe																A		A		A							
FUSIBILE	Classe di impiego / I _n	/A																										
CONTATTORE	Tipo																											
	Poli / I _n	/A																										
TERMICO	Soglia I _{rth}	A																										
LINEA	Formazione		2x10+T		2x10+T		2x10+T		2x10+T		2x10+T		2x10+T		2x10+T		4x10+T		(2x2.5)+T		(2x2.5)+T		(2x4)+T					
	Tipo di cavo		FG70R-0.6/1kV		FG70R-0.6/1kV		FG70R-0.6/1kV		FG70R-0.6/1kV		FG70R-0.6/1kV		FG70R-0.6/1kV		FG70R-0.6/1kV		FG70R-0.6/1kV		FG70R-0,6/1KV		FG70R-0,6/1KV		FG70R-0,6/1KV					
	Portata I _z / Lunghezza	A/m																										
UTENZA – CIRCUITO			ALIMENTAZIONE CENTRALINO ESISTENTE UNITA' 18		ALIMENTAZIONE CENTRALINO ESISTENTE UNITA' 20		ALIMENTAZIONE CENTRALINO ESISTENTE UNITA' 22		ALIMENTAZIONE CENTRALINO ESISTENTE UNITA' 24		ALIMENTAZIONE CENTRALINO ESISTENTE UNITA' 26		ALIMENTAZIONE CENTRALINO ESISTENTE UNITA' 28		ALIMENTAZIONE CENTRALINO ESISTENTE UNITA' 30		ALIMENTAZIONE CENTRALINO AMPLIAMENTO E ZONE COMUNI		ALIMENTAZIONE ALIMENTATORE VIDEOCITOFONO		ALIMENTAZIONE CENTRALINO TV		ALIMENTAZIONE MOTORE CANCELLO CARRAIO					

CLIENTE CLIENT FONDAZIONE BRESCIA SOLIDALE ONLUS Via Lucio Fiorentini, 19/B – Brescia		DESCRIZIONE DESCRIPTION QUADRO DI DISTRIBUZIONE DELLA ENERGIA ALL'ATTIVITA', AMPLIAMENTO COMPLESSO.					TEK. ING. S.r.l. STUDIO DI INGEGNERIA - ARCHITETTURA E URBANISTICA Via Creta n.6 - 25124 - BRESCIA - Tel. e Fax. 030225080 E-mail: ing.belpietro@libero.it - www.tek-ing.it					PAGINA PAGE 2.2	
PROGETTO PROJECT INTERVENTO DI REALIZZAZIONE ALLOGGI PROTETTI PER ANZIANI E COMUNITA' RESIDENZIALE/COMUNITA' ALLOGGIO		DATA DATE Settembre 2015	AGGIORN. UPDATE	0		2		DISEGNO N° DRAWING N°					
	ARCHIVIO ARCHIVE	1			3								