


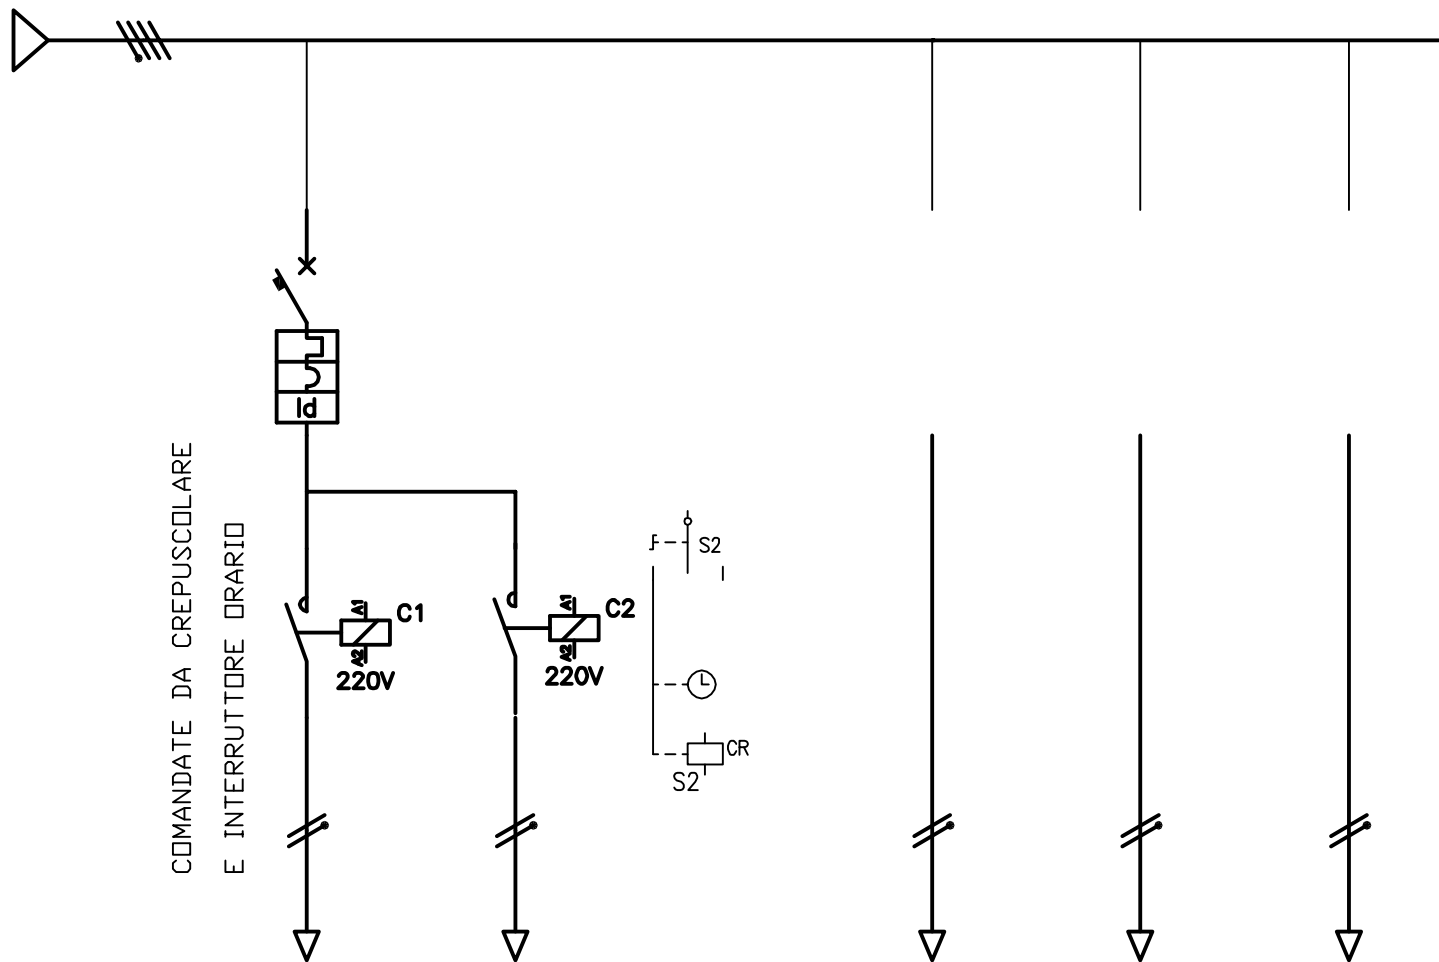

NUMERAZIONE MORSETTIERA			15					16		17		18												
POTENZA / CORRENTE DI IMPIEGO I _B		kW/A																						
INTERRUTTORE	Tipo		ABB																					
	Poli / I _n	/A	2	10																				
	Potere di inter. I _{cn} / I _{cs}	kA	10																					
	Sganciatore / Curva			C																				
	Regolazione I _{rth} / I _{rm}	A	F	F																				
DIFFERENZIALE	Sensibilità I _{Δn} / Ritardo	mA/ms	0.03	IST																				
	Classe		AC																					
FUSIBILE	Classe di impiego / I _n	/A																						
CONTATTORE	Tipo		ABB ESB20-20/230		ABB ESB20-20/230																			
	Poli / I _n	/A	2	20/AC1	2	20/AC1																		
TERMICO	Soglia I _{rth}	A																						
LINEA	Formazione		(2x4)+T		(2x4)+T																			
	Tipo di cavo		FG70R-0.6/1KV		FG70R-0.6/1KV																			
	Portata I _z / Lunghezza	A/m																						
UTENZA - CIRCUITO			ALIMENTAZIONE ILLUMINAZIONE ESTERNA PERIM. GRUPPO 1		ILLUMINAZIONE ESTERNA GRUPPO 2			RISERVA		RISERVA		RISERVA												

CLIENTE CLIENT FONDAZIONE BRESCIA SOLIDALE ONLUS Via Lucio Fiorentini, 19/B – Brescia	DESCRIZIONE DESCRIPTION QUADRO DI DISTRIBUZIONE DELLA ENERGIA ALL'ATTIVITA', AMPLIAMENTO COMPLESSO.					TEK. ING. S.r.l. STUDIO DI INGEGNERIA - ARCHITETTURA E URBANISTICA Via Creta n.6 - 25124 - BRESCIA - Tel. e Fax. 030225080 E-mail: ing.belpietro@libero.it - www.tek-ing.it										PAGINA PAGE 2.3	
	PROGETTO PROJECT INTERVENTO DI REALIZZAZIONE ALLOGGI PROTETTI PER ANZIANI E COMUNITA' RESIDENZIALE/COMUNITA' ALLOGGIO	DATA DATE Settembre 2015	AGGIORN. UPDATE	0		2											DISEGNO N° DRAWING N°
ARCHIVIO ARCHIVE		1			3												