


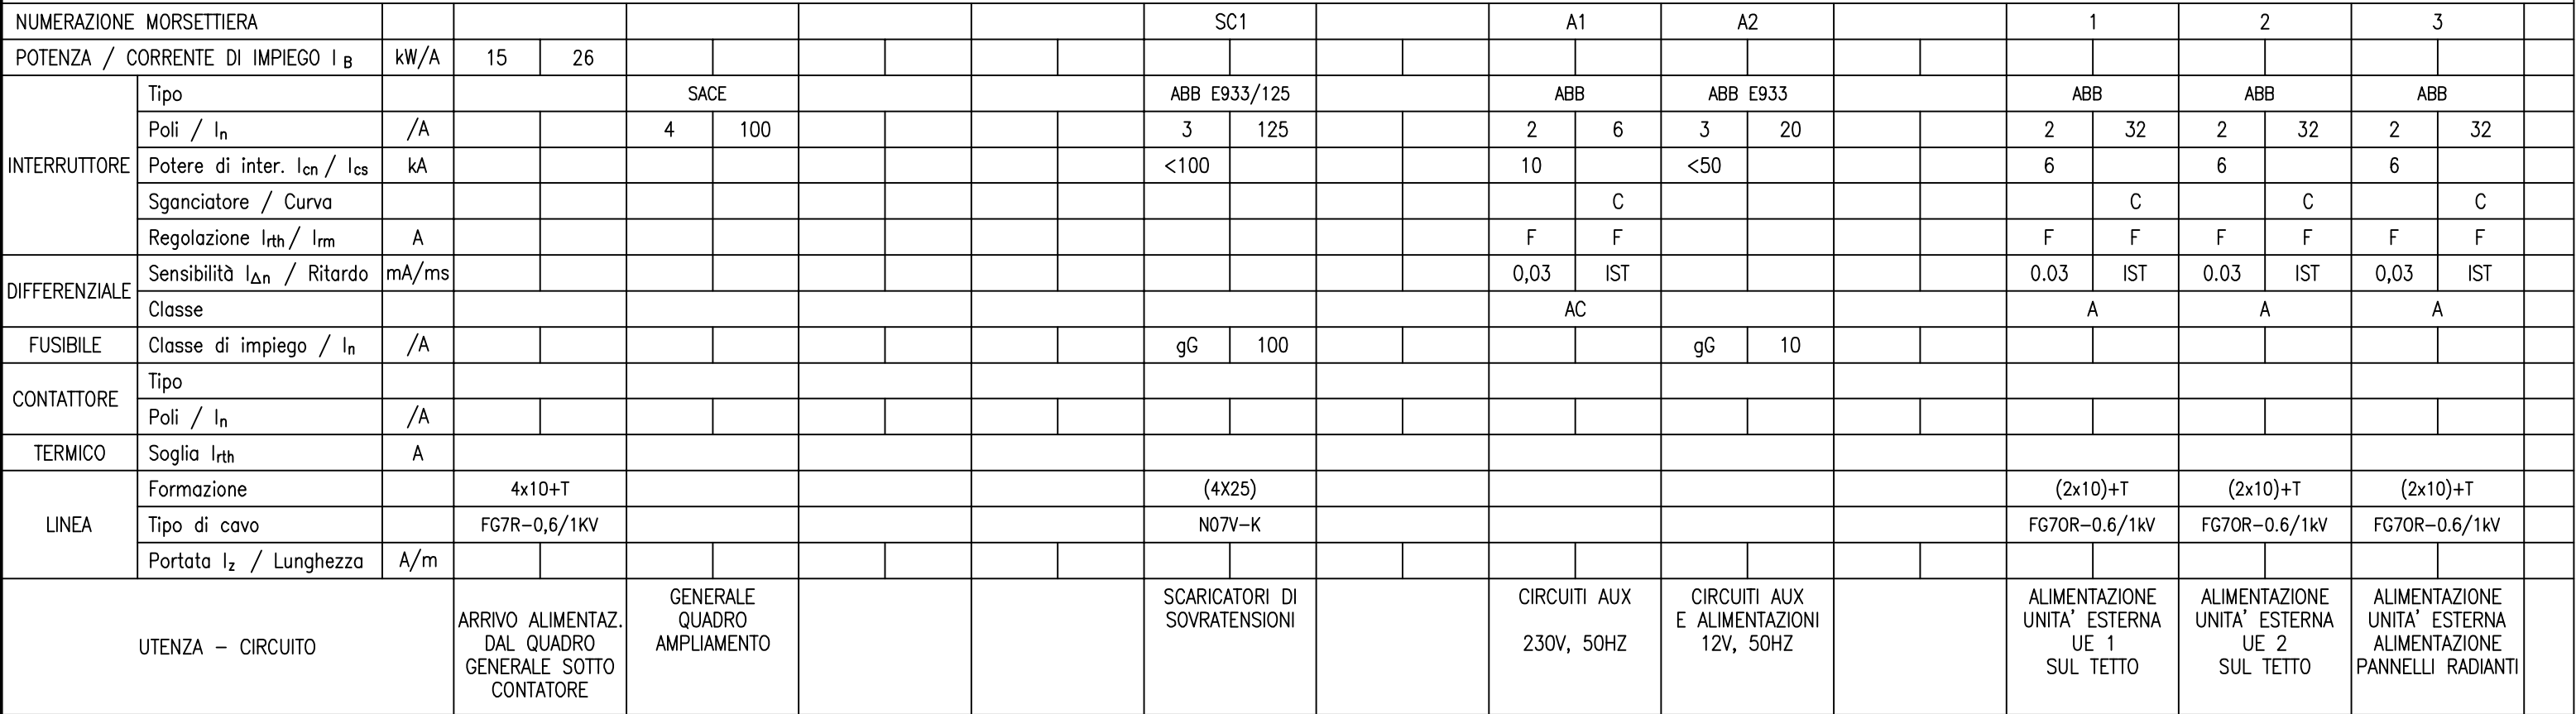

CLIENTE CLIENT FONDAZIONE BRESCIA SOLIDALE ONLUS Via Lucio Fiorentini, 19/B – Brescia		DESCRIZIONE DESCRIPTION QUADRO DISTRIBUZIONE ENERGIA AMPLIAMENTO COMPLESSO E ZONE COMUNI					TEK. ING. S.r.l. STUDIO DI INGEGNERIA - ARCHITETTURA E URBANISTICA Via Creta n.6 - 25124 - BRESCIA - Tel. e Fax. 030225080 E-mail: ing.belpietro@libero.it - www.tek-ing.it				PAGINA PAGE 3.1	
PROGETTO PROJECT INTERVENTO DI REALIZZAZIONE ALLOGGI PROTETTI PER ANZIANI E COMUNITA' RESIDENZIALE/COMUNITA' ALLOGGIO		DATA DATE Settembre 2015	AGGIORN. UPDATE	0		2		DISEGNO N° DRAWING N°				
		ARCHIVIO ARCHIVE		1		3						