


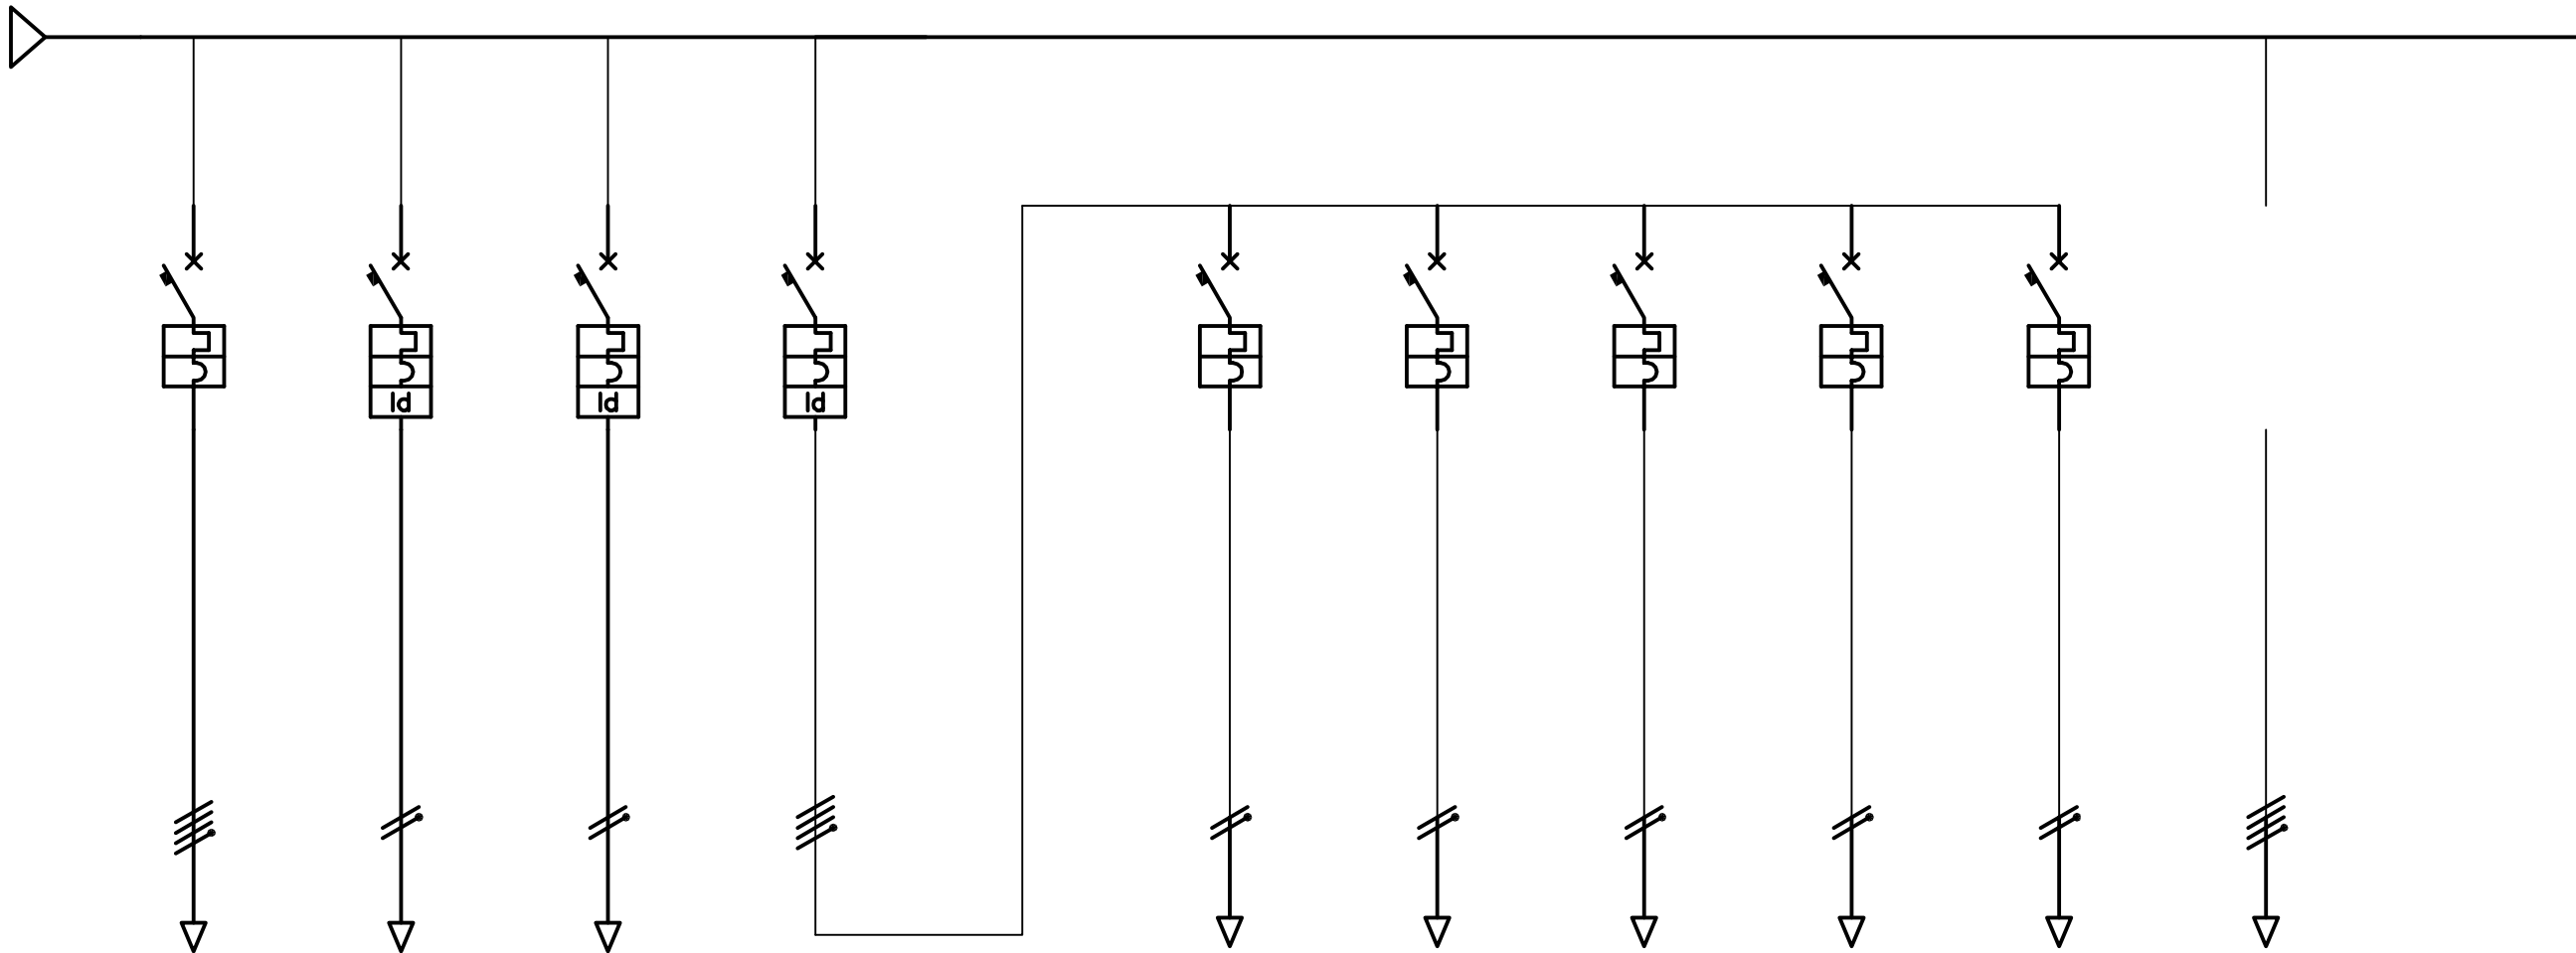

NUMERAZIONE MORSETTIERA				4		5		6		7		8		9		10		11		12		13						
POTENZA / CORRENTE DI IMPIEGO I _B			kW/A																									
INTERRUTTORE	Tipo		ABB		ABB		ABB		ABB				ABB		ABB		ABB		ABB		ABB							
	Poli / I _n	/A	4	32	2	16	2	10	4	32			2	15	2	15	2	15	2	15	2	15						
	Potere di inter. I _{cn} / I _{cs}	kA	6		6		6		10			6		6		6		6		6		6						
	Sganciatore / Curva			C		C		C		C			C		C		C		C		C							
	Regolazione I _{rth} / I _{rm}	A	F	F	F	F	F	F	F	F			F	F	F	F	F	F	F	F	F	F						
DIFFERENZIALE	Sensibilità I _{Δn} / Ritardo	mA/ms			0,03	IST	0,03	IST	0.03	IST																		
	Classe				A		A		A																			
FUSIBILE	Classe di impiego / I _n	/A																										
CONTATTORE	Tipo																											
	Poli / I _n	/A																										
TERMICO	Soglia I _{rth}	A																										
LINEA	Formazione		(4x6)+T		(2x4)+T		(22.5)+T						(2x4)+T		(2x4)+T		(2x4)+T		(2x4)+T		(2x4)+T							
	Tipo di cavo		FG70R–0.6/1kV		FG70R–0.6/1kV		FG70R–0.6/1kV						FG70R–0.6/1kV		FG70R–0.6/1kV		FG70R–0.6/1kV		FG70R–0.6/1kV		FG70R–0.6/1kV							
	Portata I _z / Lunghezza	A/m		20																								
UTENZA – CIRCUITO			ALIMENTAZIONE CENTRALINO BLOCCO CUCINA		ALIMENTAZIONE RACK CABLAGGIO STRUTTURATO		ALIMENTAZIONE CENTRALINA SISTEMA DI CHIAMATA INFERM.		GENERALE 1 FORZA MOTRICE PRESE				ALIMENTAZIONE PRESE CORRIDOI SX		ALIMENTAZIONE PRESE CORRIDOI DX		ALIMENTAZIONE PRESE ZONA CENTRALE AMPLIAMENTO		ALIMENTAZIONE PRESE LOCALE DEPOSITO CARRELLI		ALIMENTAZIONE PRESE LOCALE LAVAND.		RISERVA					

CLIENTE CLIENT	FONDAZIONE BRESCIA SOLIDALE ONLUS Via Lucio Fiorentini, 19/B – Brescia	DESCRIZIONE DESCRIPTION					QUADRO DISTRIBUZIONE ENERGIA AMPLIAMENTO COMPLESSO E ZONE COMUNI					TEK. ING. S.r.l.					PAGINA PAGE		3.2
	PROGETTO PROJECT	INTERVENTO DI REALIZZAZIONE ALLOGGI PROTETTI PER ANZIANI E COMUNITA' RESIDENZIALE/COMUNITA' ALLOGGIO	DATA DATE		Settembre 2015		AGGIORN. UPDATE	0		2		STUDIO DI INGEGNERIA - ARCHITETTURA E URBANISTICA Via Creta n.6 - 25124 - BRESCIA - Tel. e Fax. 030225080 E-mail: ing.belpietro@libero.it - www.tek-ing.it					DISEGNO N° DRAWING N°		
ARCHIVIO ARCHIVE					1			3											