


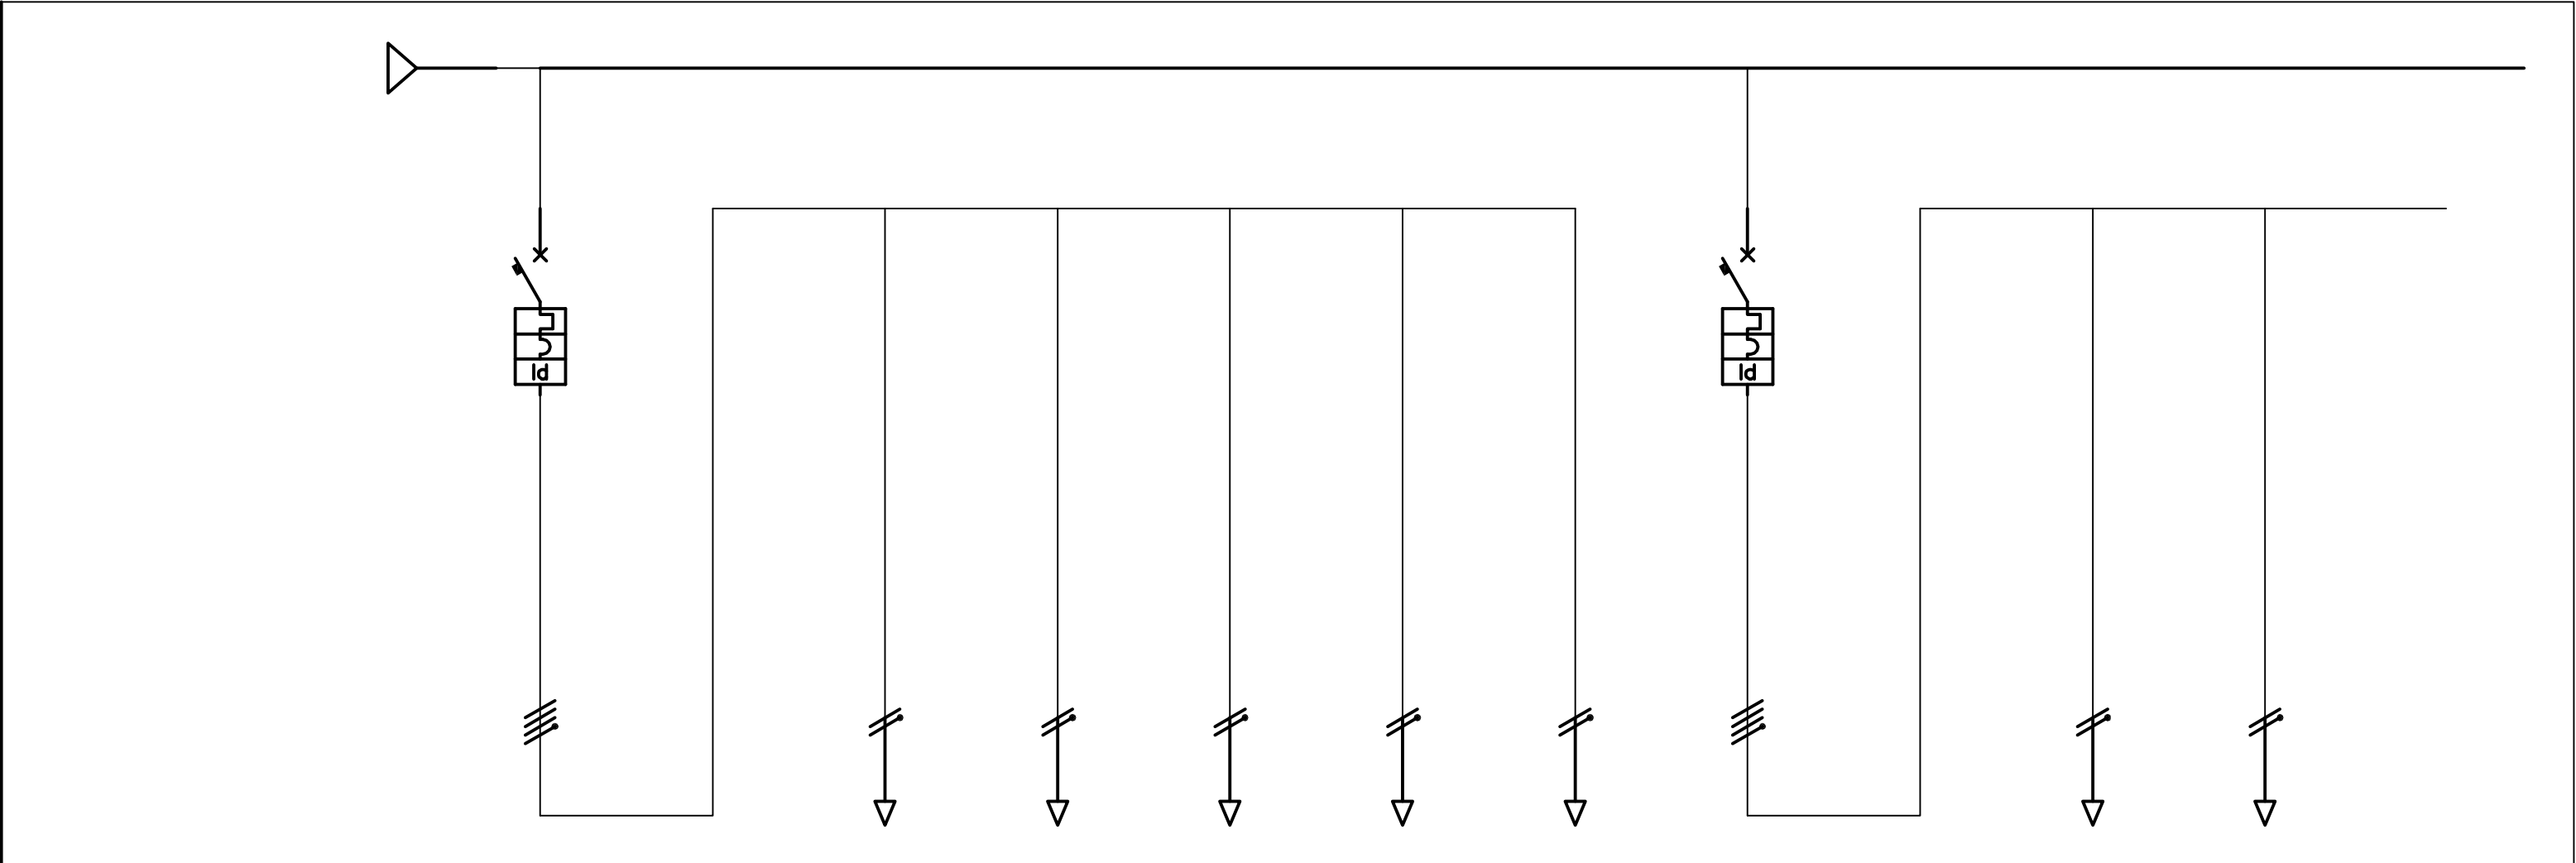

NUMERAZIONE MORSETTIERA			14												15											
POTENZA / CORRENTE DI IMPIEGO I _B			kW/A																							
INTERRUTTORE	Tipo		ABB												ABB											
	Poli / I _n	/A	4	16											4		16									
	Potere di inter. I _{cn} / I _{cs}	kA	6												6											
	Sganciatore / Curva			C													C									
	Regolazione I _{rth} / I _{rm}	A	F	F											F		F									
DIFFERENZIALE	Sensibilità I _{Δn} / Ritardo	mA/ms	0.03	IST											0.03		IST									
	Classe		A												A											
FUSIBILE	Classe di impiego / I _n	/A																								
CONTATTORE	Tipo																									
	Poli / I _n	/A																								
TERMICO	Soglia I _{rth}	A																								
LINEA	Formazione				(2x2.5)+T		(2x2.5)+T		(2x2.5)+T		(2x2.5)+T		(2x2.5)+T				(2x2.5)+T		(2x2.5)+T							
	Tipo di cavo				FG70R-0.6/1kV		FG70R-0.6/1kV		FG70R-0.6/1kV		FG70R-0.6/1kV		FG70R-0.6/1kV				FG70R-0.6/1kV		FG70R-0.6/1kV							
	Portata I _z / Lunghezza	A/m																								
UTENZA – CIRCUITO			GENERALE ALIMENTAZIONE UNITA' INTERNE LATO SX				ALIMENTAZIONE UNITA' INTERNA UI A2		ALIMENTAZIONE UNITA' INTERNA UI 4		ALIMENTAZIONE UNITA' INTERNA UI 5		ALIMENTAZIONE UNITA' INTERNA UI 6		ALIMENTAZIONE UNITA' INTERNA UI 8		GENERALE ALIMENTAZIONE UNITA' INTERNE LATO DX				ALIMENTAZIONE UNITA' INTERNA UI A1		ALIMENTAZIONE UNITA' INTERNA UI 1			

CLIENTE FONDAZIONE BRESCIA SOLIDALE ONLUS Via Lucio Fiorentini, 19/B – Brescia	DESCRIZIONE QUADRO DISTRIBUZIONE ENERGIA AMPLIAMENTO COMPLESSO E ZONE COMUNI		TEK. ING. S.r.l. STUDIO DI INGEGNERIA - ARCHITETTURA E URBANISTICA Via Creta n.6 - 25124 - BRESCIA - Tel. e Fax. 030225080 E-mail: ing.belpietro@libero.it - www.tek-ing.it				PAGINA PAGE 3.3	
PROGETTO INTERVENTO DI REALIZZAZIONE ALLOGGI PROTETTI PER ANZIANI E COMUNITA' RESIDENZIALE/COMUNITA' ALLOGGIO	DATA DATE Settembre 2015	AGGIORN. UPDATE	0		2		DISEGNO N° DRAWING N°	
	ARCHIVIO ARCHIVE		1		3			