


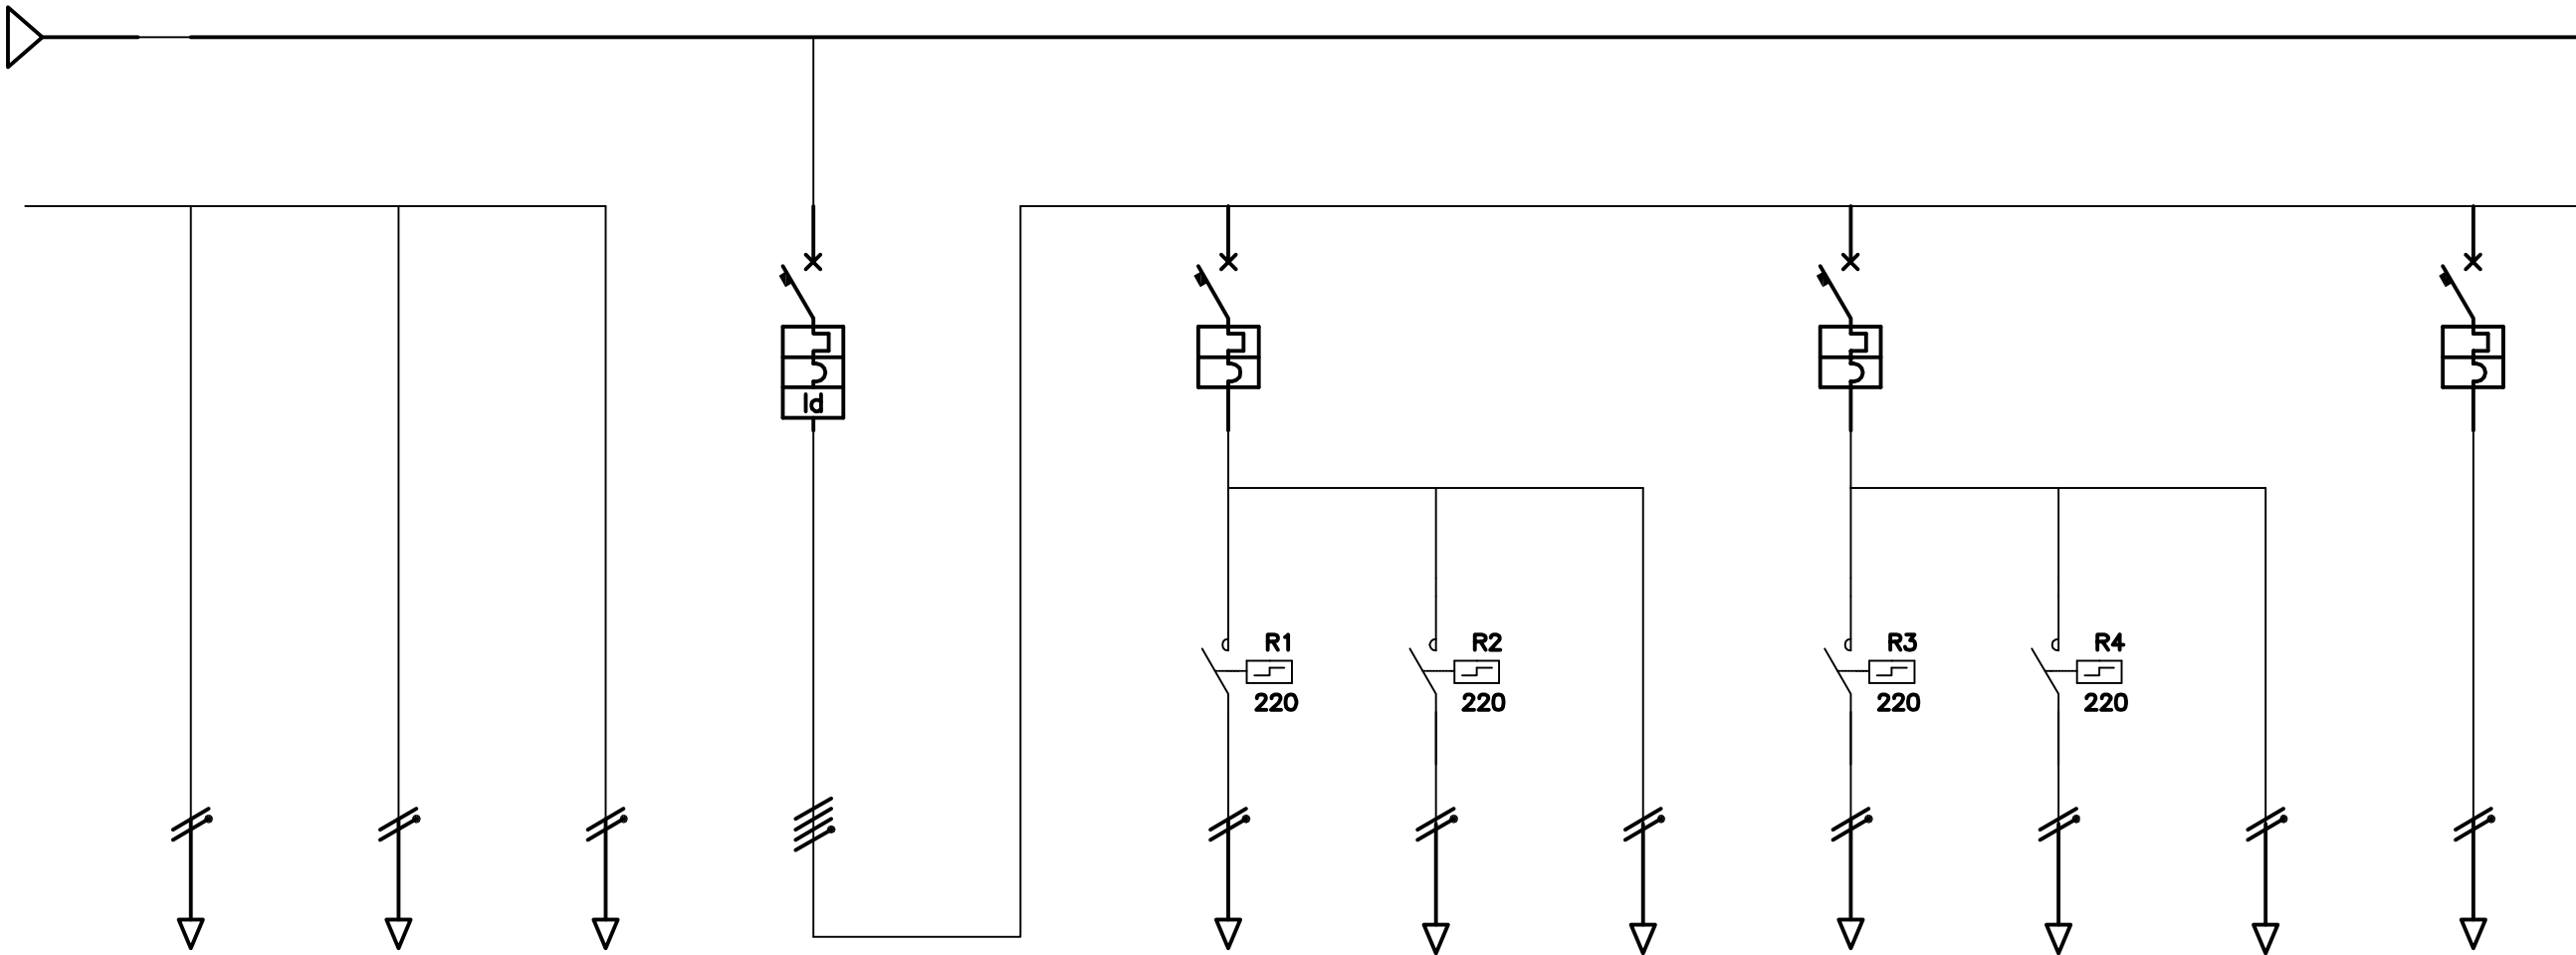

|                                              |                                                    
|----------------------------------------------|----------------------------------------------------|-------|-----------------------------------------|--|-----------------------------------------|--|-----------------------------------------|----|-------------------------------------------|-----|---------------|----|-----------------------------------------------------|----|-----------------------------------------------------|--|------------------------------------------|----|-----------------------------------------------------|----|-----------------------------------------------------|--|------------------------------------------|----|-------------------------------------------------|----|--|--|
| NUMERAZIONE MORSETTIERA                      |                                                    |       |                                         |  |                                         |  |                                         | 16 |                                           |     |               | 17 |                                                     |    |                                                     |  |                                          | 18 |                                                     |    |                                                     |  |                                          | 19 |                                                 |    |  |  |
| POTENZA / CORRENTE DI IMPIEGO I <sub>B</sub> |                                                    | kW/A  |                                         |  
| INTERRUTTORE                                 | Tipo                                               |       |                                         |  |                                         |  |                                         |    | ABB                                       |     |               |    | ABB                                                 |    |                                                     |  |                                          |    | ABB                                                 |    |                                                     |  |                                          |    | ABB                                             |    |  |  |
|                                              | Poli / I <sub>n</sub>                              | /A    |                                         |  |                                         |  |                                         |    | 4                                         | 32  |               |    | 2                                                   | 10 |                                                     |  |                                          |    | 2                                                   | 10 |                                                     |  |                                          |    | 2                                               | 10 |  |  |
|                                              | Potere di inter. I <sub>cn</sub> / I <sub>cs</sub> | kA    |                                         |  |                                         |  |                                         |    | 10                                        |     |               |    | 6                                                   |    |                                                     |  |                                          |    | 6                                                   |    |                                                     |  |                                          |    | 6                                               |    |  |  |
|                                              | Sganciatore / Curva                                |       |                                         |  |                                         |  |                                         |    |                                           | C   |               |    |                                                     | C  |                                                     |  |                                          |    |                                                     | C  |                                                     |  |                                          |    |                                                 | C  |  |  |
|                                              | Regolazione I <sub>rth</sub> / I <sub>rm</sub>     | A     |                                         |  |                                         |  |                                         |    | F                                         | F   |               |    | F                                                   | F  |                                                     |  |                                          |    | F                                                   | F  |                                                     |  |                                          |    | F                                               | F  |  |  |
| DIFFERENZIALE                                | Sensibilità I <sub>Δn</sub> / Ritardo              | mA/ms |                                         |  |                                         |  |                                         |    | 0.03                                      | IST |               |    |                                                     |    |                                                     |  |                                          |    |                                                     |    |                                                     |  |                                          |    |                                                 |    |  |  |
|                                              | Classe                                             |       |                                         |  |                                         |  |                                         |    | A                                         |     |               |    |                                                     |    |                                                     |  |                                          |    |                                                     |    |                                                     |  |                                          |    |                                                 |    |  |  |
| FUSIBILE                                     | Classe di impiego / I <sub>n</sub>                 | /A    |                                         |  
| CONTATTORE                                   | Tipo                                               |       |                                         |  |                                         |  |                                         |    |                                           |     | RELE PASSO-P. |    | RELE PASSO-P.                                       |    |                                                     |  | RELE PASSO-P.                            |    | RELE PASSO-P.                                       |    |                                                     |  |                                          |    |                                                 |    |  |  |
|                                              | Poli / I <sub>n</sub>                              | /A    |                                         |  |                                         |  |                                         |    |                                           |     |               | 1  | 15                                                  | 1  | 15                                                  |  |                                          | 1  | 15                                                  | 1  | 15                                                  |  |                                          |    |                                                 |    |  |  |
| TERMICO                                      | Soglia I <sub>rth</sub>                            | A     |                                         |  
| LINEA                                        | Formazione                                         |       | (2x2.5)+T                               |  | (2x2.5)+T                               |  | (2x2.5)+T                               |    |                                           |     | (2x2.5)+T     |    | (2x2.5)+T                                           |    | (2x2.5)+T                                           |  | (2x2.5)+T                                |    | (2x2.5)+T                                           |    | (2x2.5)+T                                           |  | (2x2.5)+T                                |    | (2x2.5)+T                                       |    |  |  |
|                                              | Tipo di cavo                                       |       | FG70R-0.6/1kV                           |  | FG70R-0.6/1kV                           |  | FG70R-0.6/1kV                           |    |                                           |     | FG70R-0.6/1kV |    | FG70R-0.6/1kV                                       |    | FG70R-0.6/1kV                                       |  | FG70R-0.6/1kV                            |    | FG70R-0.6/1kV                                       |    | FG70R-0.6/1kV                                       |  | FG70R-0.6/1kV                            |    | FG70R-0.6/1kV                                   |    |  |  |
|                                              | Portata I <sub>z</sub> / Lunghezza                 | A/m   |                                         |  
| UTENZA – CIRCUITO                            |                                                    |       | ALIMENTAZIONE<br>UNITA' INTERNA<br>UI 2 |  | ALIMENTAZIONE<br>UNITA' INTERNA<br>UI 3 |  | ALIMENTAZIONE<br>UNITA' INTERNA<br>UI 7 |    | GENERALE<br>LUCE<br>LOCALI DI<br>SERVIZIO |     |               |    | ALIMENTAZIONE<br>LUCE<br>CORRIDOIO DX<br>CIRCUITO 1 |    | ALIMENTAZIONE<br>LUCE<br>CORRIDOIO DX<br>CIRCUITO 2 |  | ALIMENTAZIONE<br>LAMPADE DI<br>EMERGENZA |    | ALIMENTAZIONE<br>LUCE<br>CORRIDOIO SX<br>CIRCUITO 1 |    | ALIMENTAZIONE<br>LUCE<br>CORRIDOIO SX<br>CIRCUITO 2 |  | ALIMENTAZIONE<br>LAMPADE DI<br>EMERGENZA |    | ALIMENTAZIONE<br>LAMPADE DI<br>USCITE SICUREZZA |    |  |  |

|                     |   |   |                |                    |   |  |   |  |  |  |  |  |  |  |  |  |                          |     |
|---------------------|---|---|----------------|--------------------|---|--|---|--|--|--|--|--|--|--|--|--|--------------------------|-----|
| CLIENTE<br>CLIENT   | FONDAZIONE<br>BRESCIA SOLIDALE ONLUS<br>Via Lucio Fiorentini, 19/B – Brescia                               | DESCRIZIONE<br>DESCRIPTION<br>QUADRO DISTRIBUZIONE ENERGIA<br>AMPLIAMENTO COMPLESSO E ZONE<br>COMUNI |                |                    |   |  | TEK. ING. S.r.l.<br><br>STUDIO DI INGEGNERIA - ARCHITETTURA E URBANISTICA<br><br>Via Creta n.6 - 25124 - BRESCIA - Tel. e Fax. 030225080<br><br>E-mail: ing.belpietro@libero.it - www.tek-ing.it |  |  |  |  |  |  |  |  |  | PAGINA<br>PAGE           | 3.4 |
|                     |   |   |                |                    |   |  |   |  |  |  |  |  |  |  |  |  | DISEGNO N°<br>DRAWING N° |     |
| PROGETTO<br>PROJECT | INTERVENTO DI REALIZZAZIONE ALLOGGI<br>PROTETTI PER ANZIANI E COMUNITA'<br>RESIDENZIALE/COMUNITA' ALLOGGIO | DATA<br>DATE                                                                                         | Settembre 2015 | AGGIORN.<br>UPDATE | 0 |  | 2   |  |  |  |  |  |  |  |  |  |                          |     |
|                     |   | ARCHIVIO<br>ARCHIVE                                                                                  |                |                    | 1 |  | 3   |  |  |  |  |  |  |  |  |  |                          |     |