


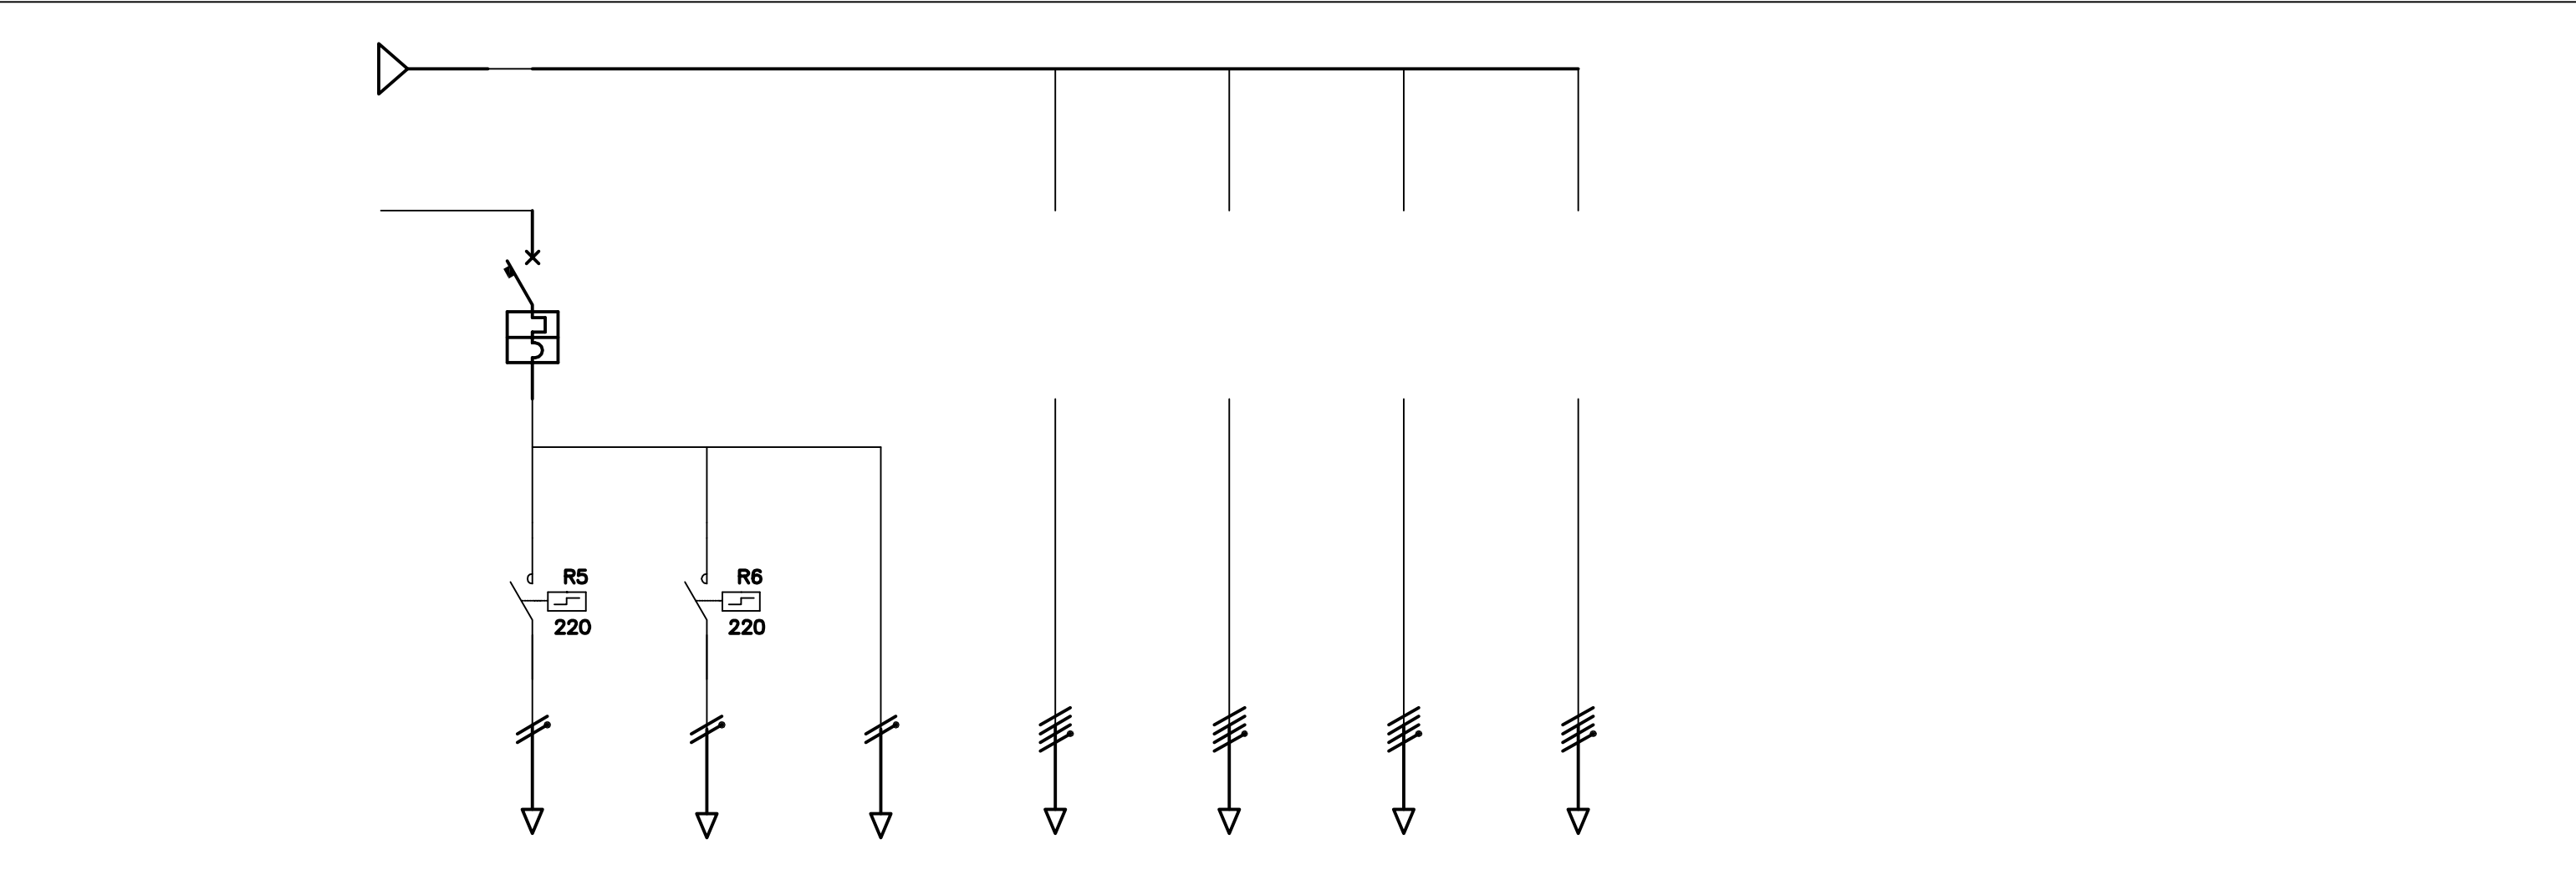

NUMERAZIONE MORSETTIERA			19						20		21		22		23											
POTENZA / CORRENTE DI IMPIEGO I _B		kW/A																								
INTERRUTTORE	Tipo		ABB																							
	Poli / I _n	/A	2	10																						
	Potere di inter. I _{cn} / I _{cs}	kA	6																							
	Sganciatore / Curva			C																						
	Regolazione I _{rth} / I _{rm}	A	F	F																						
DIFFERENZIALE	Sensibilità I _{Δn} / Ritardo	mA/ms																								
	Classe																									
FUSIBILE	Classe di impiego / I _n	/A																								
CONTATTORE	Tipo		RELE PASSO-P.		RELE PASSO-P.																					
	Poli / I _n	/A	1	15	1	15																				
TERMICO	Soglia I _{rth}	A																								
LINEA	Formazione		(2x2.5)+T		(2x2.5)+T		(2x2.5)+T																			
	Tipo di cavo		FG70R-0.6/1kV		FG70R-0.6/1kV		FG70R-0.6/1kV																			
	Portata I _z / Lunghezza	A/m																								
UTENZA – CIRCUITO			ALIMENTAZIONE LUCE ZONA PRANZO AMPLIAMENTO		ALIMENTAZIONE LUCE SOGGIORNO AMPLIAMENTO		ALIMENTAZIONE LAMPADE DI EMERGENZA		RISERVA		RISERVA		RISERVA		RISERVA											

CLIENT

FONDAZIONE BRESCIA SOLIDALE ONLUS
Via Lucio Fiorentini, 19/B – Brescia

DESCRIZIONE

QUADRO DISTRIBUZIONE ENERGIA
AMPLIAMENTO COMPLESSO E ZONE COMUNI

PROGETTO

INTERVENTO DI REALIZZAZIONE ALLOGGI
PROTETTI PER ANZIANI E COMUNITA' RESIDENZIALE/COMUNITA' ALLOGGIO

DATA

Settembre 2015

ARCHIVIO

AGGIORN.

0

2

1

3

TEK. ING. S.r.l.

STUDIO DI INGEGNERIA - ARCHITETTURA E URBANISTICA

Via Creta n.6 - 25124 - BRESCIA - Tel. e Fax. 030225080

E-mail: ing.belpietro@libero.it - www.tek-ing.it

PAGINA

3.5

DISEGNO N°

DRAWING N°