
DATI GENERALI
Potere d'interruzione ☒ Icn/Icu ☐ Ics
☒ CEI EN 60898
☐ CEI EN 60947-2

CARATTERISTICHE TECNICHE DEL QUADRO
Tipo ABB ArTu
Dimensioni (hxlxp)
mm
Grado di protezione esterno IP 40
interno IP
inferiore IP
Porta ☒ trasparente ☐ cieca
Forma ☒ 1 ☐ 2 ☐ 3A ☐ 3B ☐ 4

Arrivi ☐ con sbarre ☒ con cavo
☒ dall'alto ☐ dal basso

Uscite ☒ con cavo
☐ dall'alto ☒ dal basso

Annotazioni:

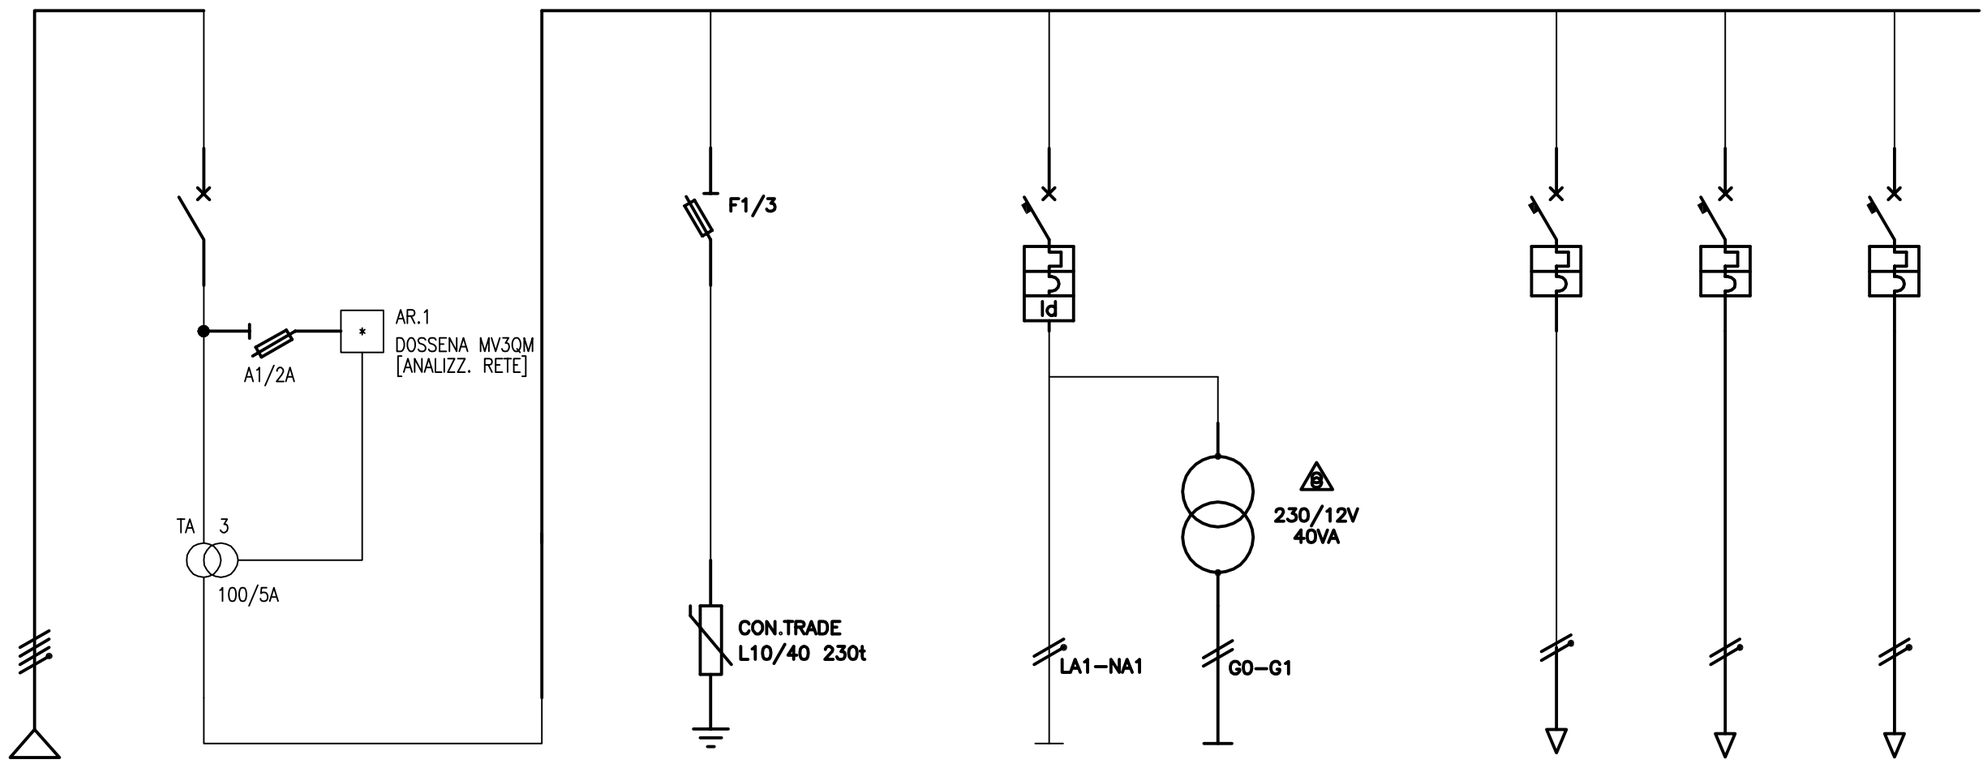

NUMERAZIONE MORSETTIERA											SC1				A1		A2				1		2		3		
POTENZA / CORRENTE DI IMPIEGO I_B		kW/A	30	50																							
INTERRUTTORE	Tipo				SACE						ABB E933/125				ABB		ABB E933				ABB		ABB		ABB		
	Poli / I_n	/A			4	100					3	125			2	6	3	20			2	32	2	32	2	32	
	Potere di inter. I_{cn} / I_{cs}	kA									<100				10		<50				10		10		10		
	Sganciatore / Curva															C						C		C		C	
	Regolazione I_{rth} / I_{rm}	A													F	F					F	F	F	F	F	F	
DIFFERENZIALE	Sensibilità $I_{\Delta n}$ / Ritardo	mA/ms													0,03	IST											
	Classe														AC												
FUSIBILE	Classe di impiego / I_n	/A									gG	100					gG	10									
CONTATTORE	Tipo																										
	Poli / I_n	/A																									
TERMICO	Soglia I_{rth}	A																									
LINEA	Formazione		4x16								(4X25)										2x10+T		2x10+T		2x10+T		
	Tipo di cavo		FG7R-0,6/1KV								N07V-K										FG70R-0.6/1kV		FG70R-0.6/1kV		FG70R-0.6/1kV		
	Portata I_z / Lunghezza	A/m		3																							
UTENZA - CIRCUITO			IN ARRIVO DAL CONTATORE ENTE DISTRIBUTORE ENERGIA		GENERALE QUADRO COMPLESSO						SCARICATORI DI SOVRATENSIONI				CIRCUITI AUX 230V, 50HZ		CIRCUITI AUX E ALIMENTAZIONI 12V, 50HZ				ALIMENTAZIONE CENTRALINO ESISTENTE UNITA' 12		ALIMENTAZIONE CENTRALINO ESISTENTE UNITA' 14		ALIMENTAZIONE CENTRALINO ESISTENTE UNITA' 16		

CLIENTE / CLIENT
FONDAZIONE
BRESCIA SOLIDALE ONLUS
Via Lucio Fiorentini, 19/B - Brescia

DESCRIZIONE / DESCRIPTION
QUADRO DI DISTRIBUZIONE DELLA ENERGIA ALL'ATTIVITA', AMPLIAMENTO COMPLESSO.

PROGETTO / PROJECT
INTERVENTO DI REALIZZAZIONE ALLOGGI PROTETTI PER ANZIANI E COMUNITA' RESIDENZIALE/COMUNITA' ALLOGGIO

DATA / DATE Settembre 2015

ARCHIVIO / ARCHIVE

AGGIORN. / UPDATE

0		2	
1		3	

TEK. ING. S.r.l.
STUDIO DI INGEGNERIA - ARCHITETTURA E URBANISTICA
Via Creta n.6 - 25124 - BRESCIA - Tel. e Fax. 030225080
E-mail: ing.belpietro@libero.it - www.tek-ing.it

PAGINA / PAGE 2.1

DISEGNO N° / DRAWING N°

A termini delle vigenti leggi sui diritti d' autore, questo disegno non potrà essere copiato, riprodotto o comunicato ad altre persone o ditte senza l' autorizzazione dello scrivente.
ELEBAROZIONE EFFETTUATA CON SISTEMA GRAFICO AutoCAD™ LT