

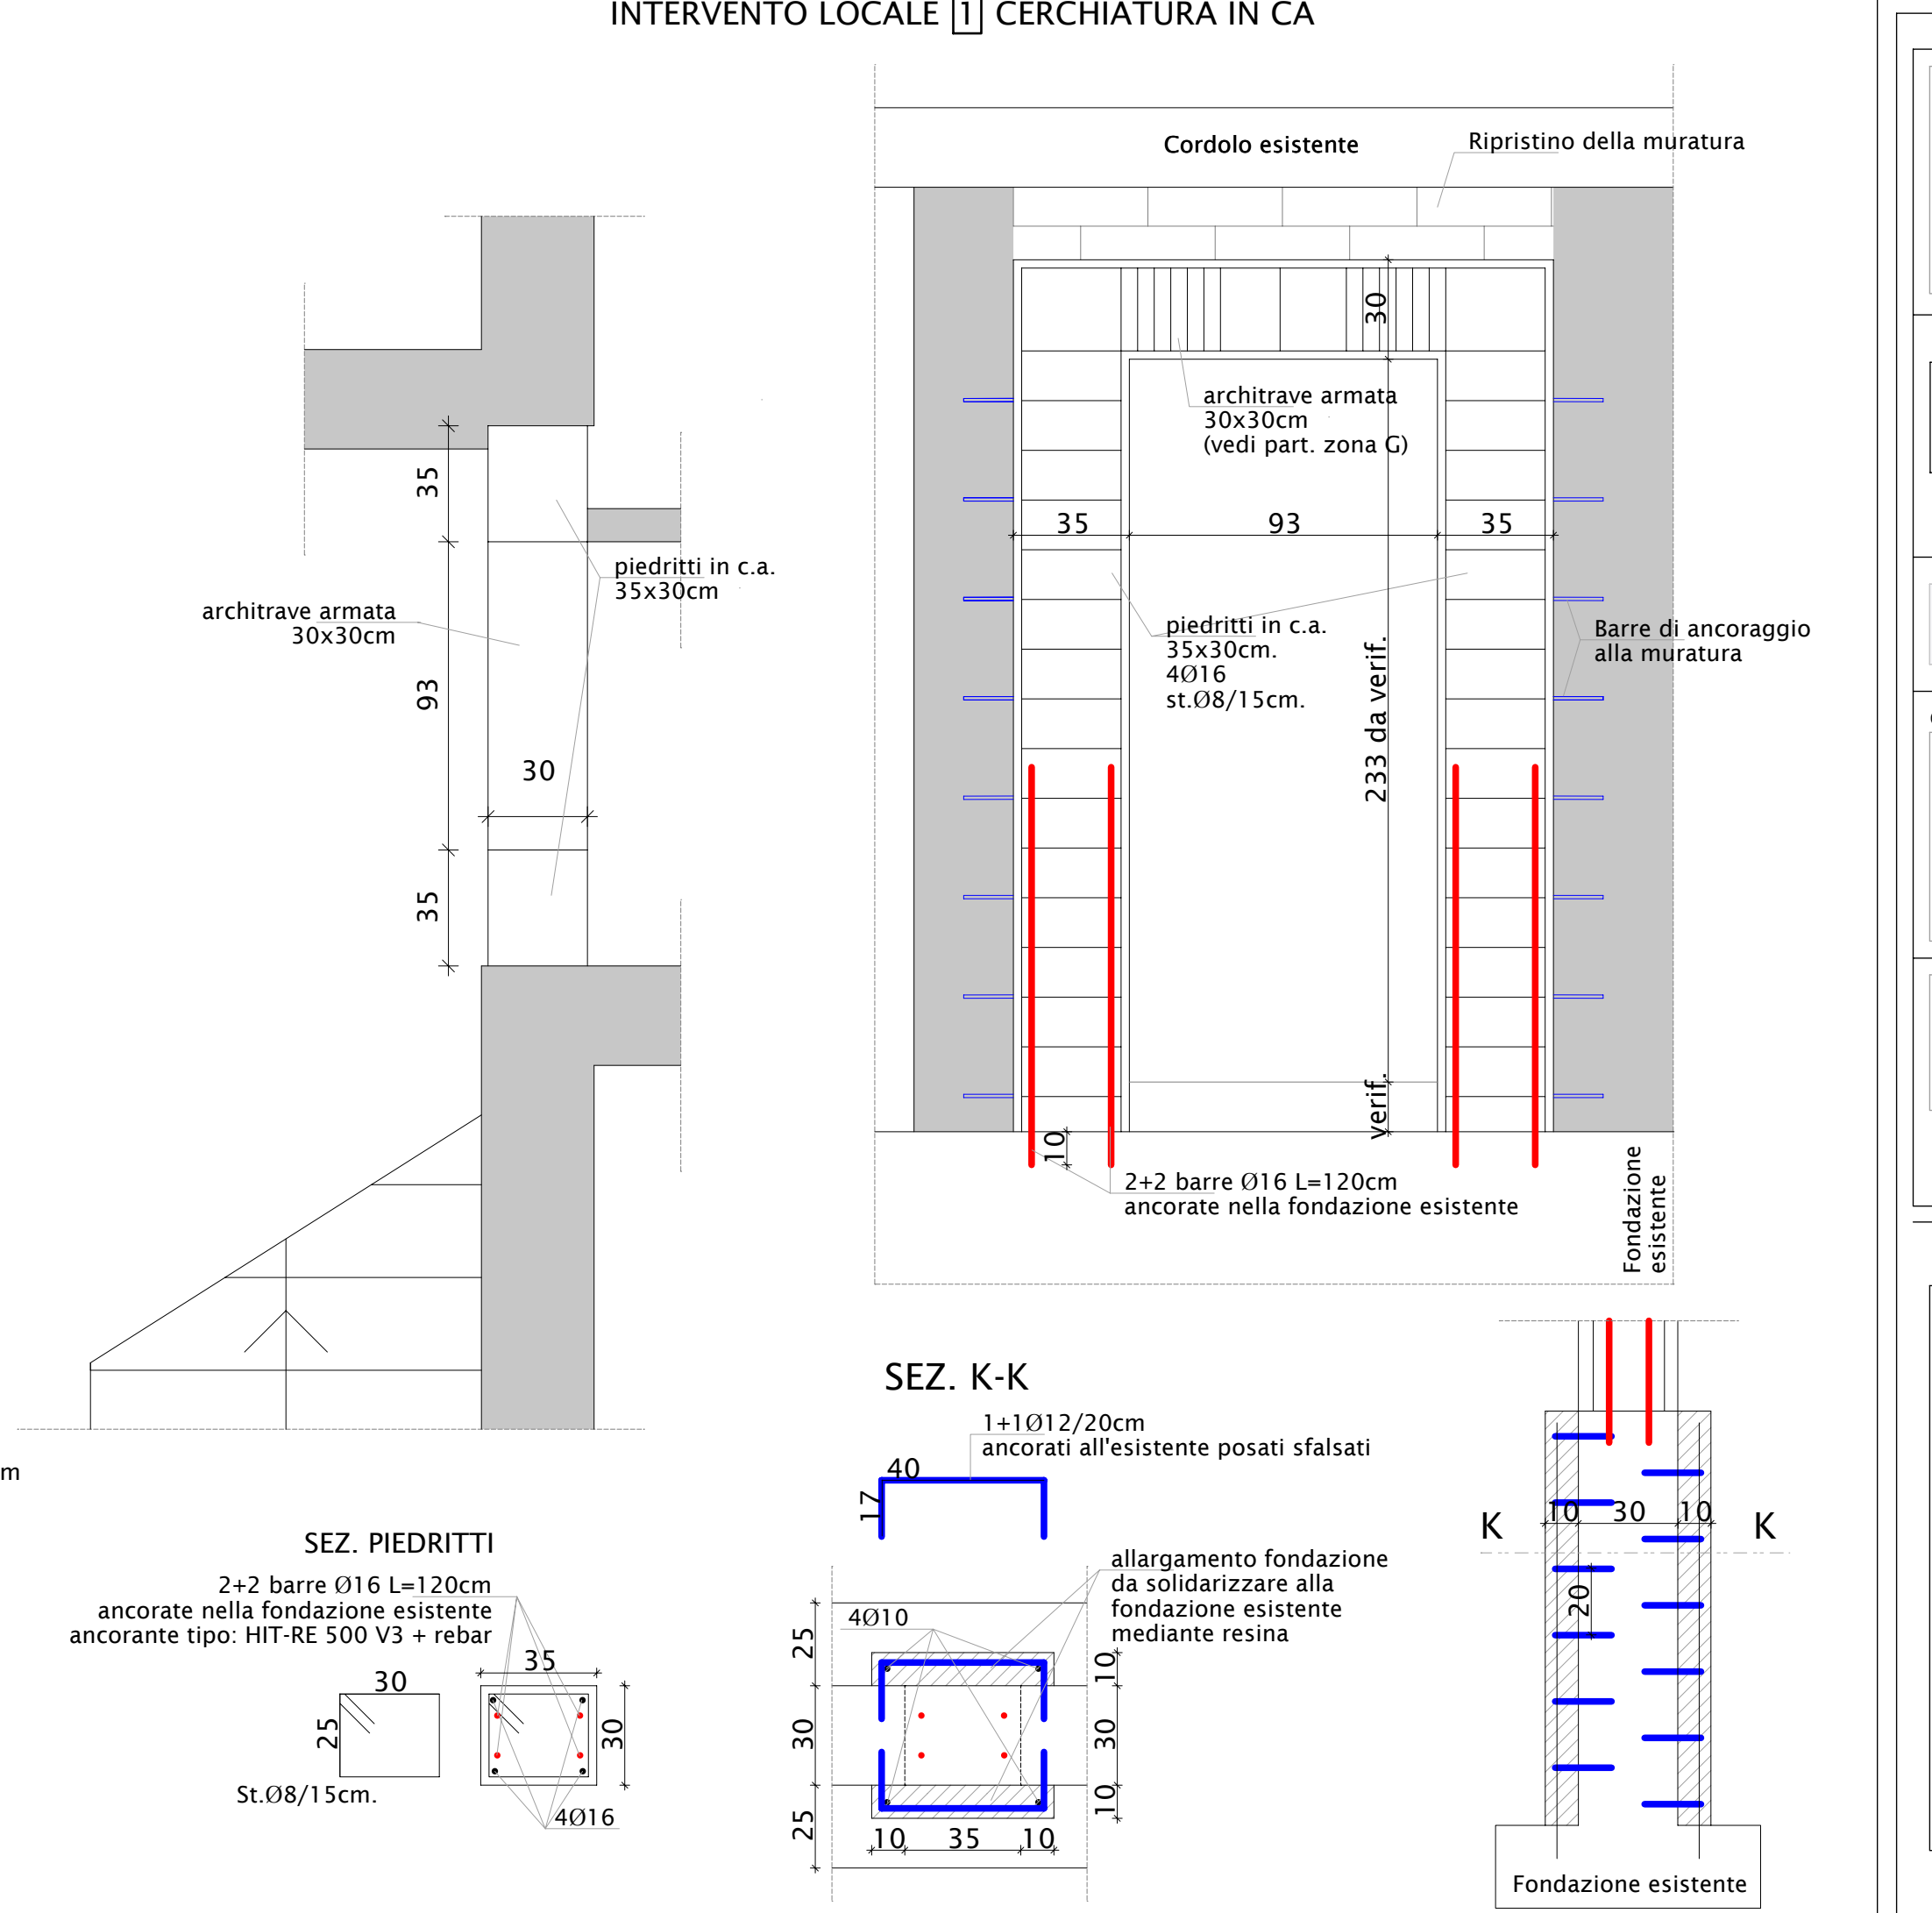


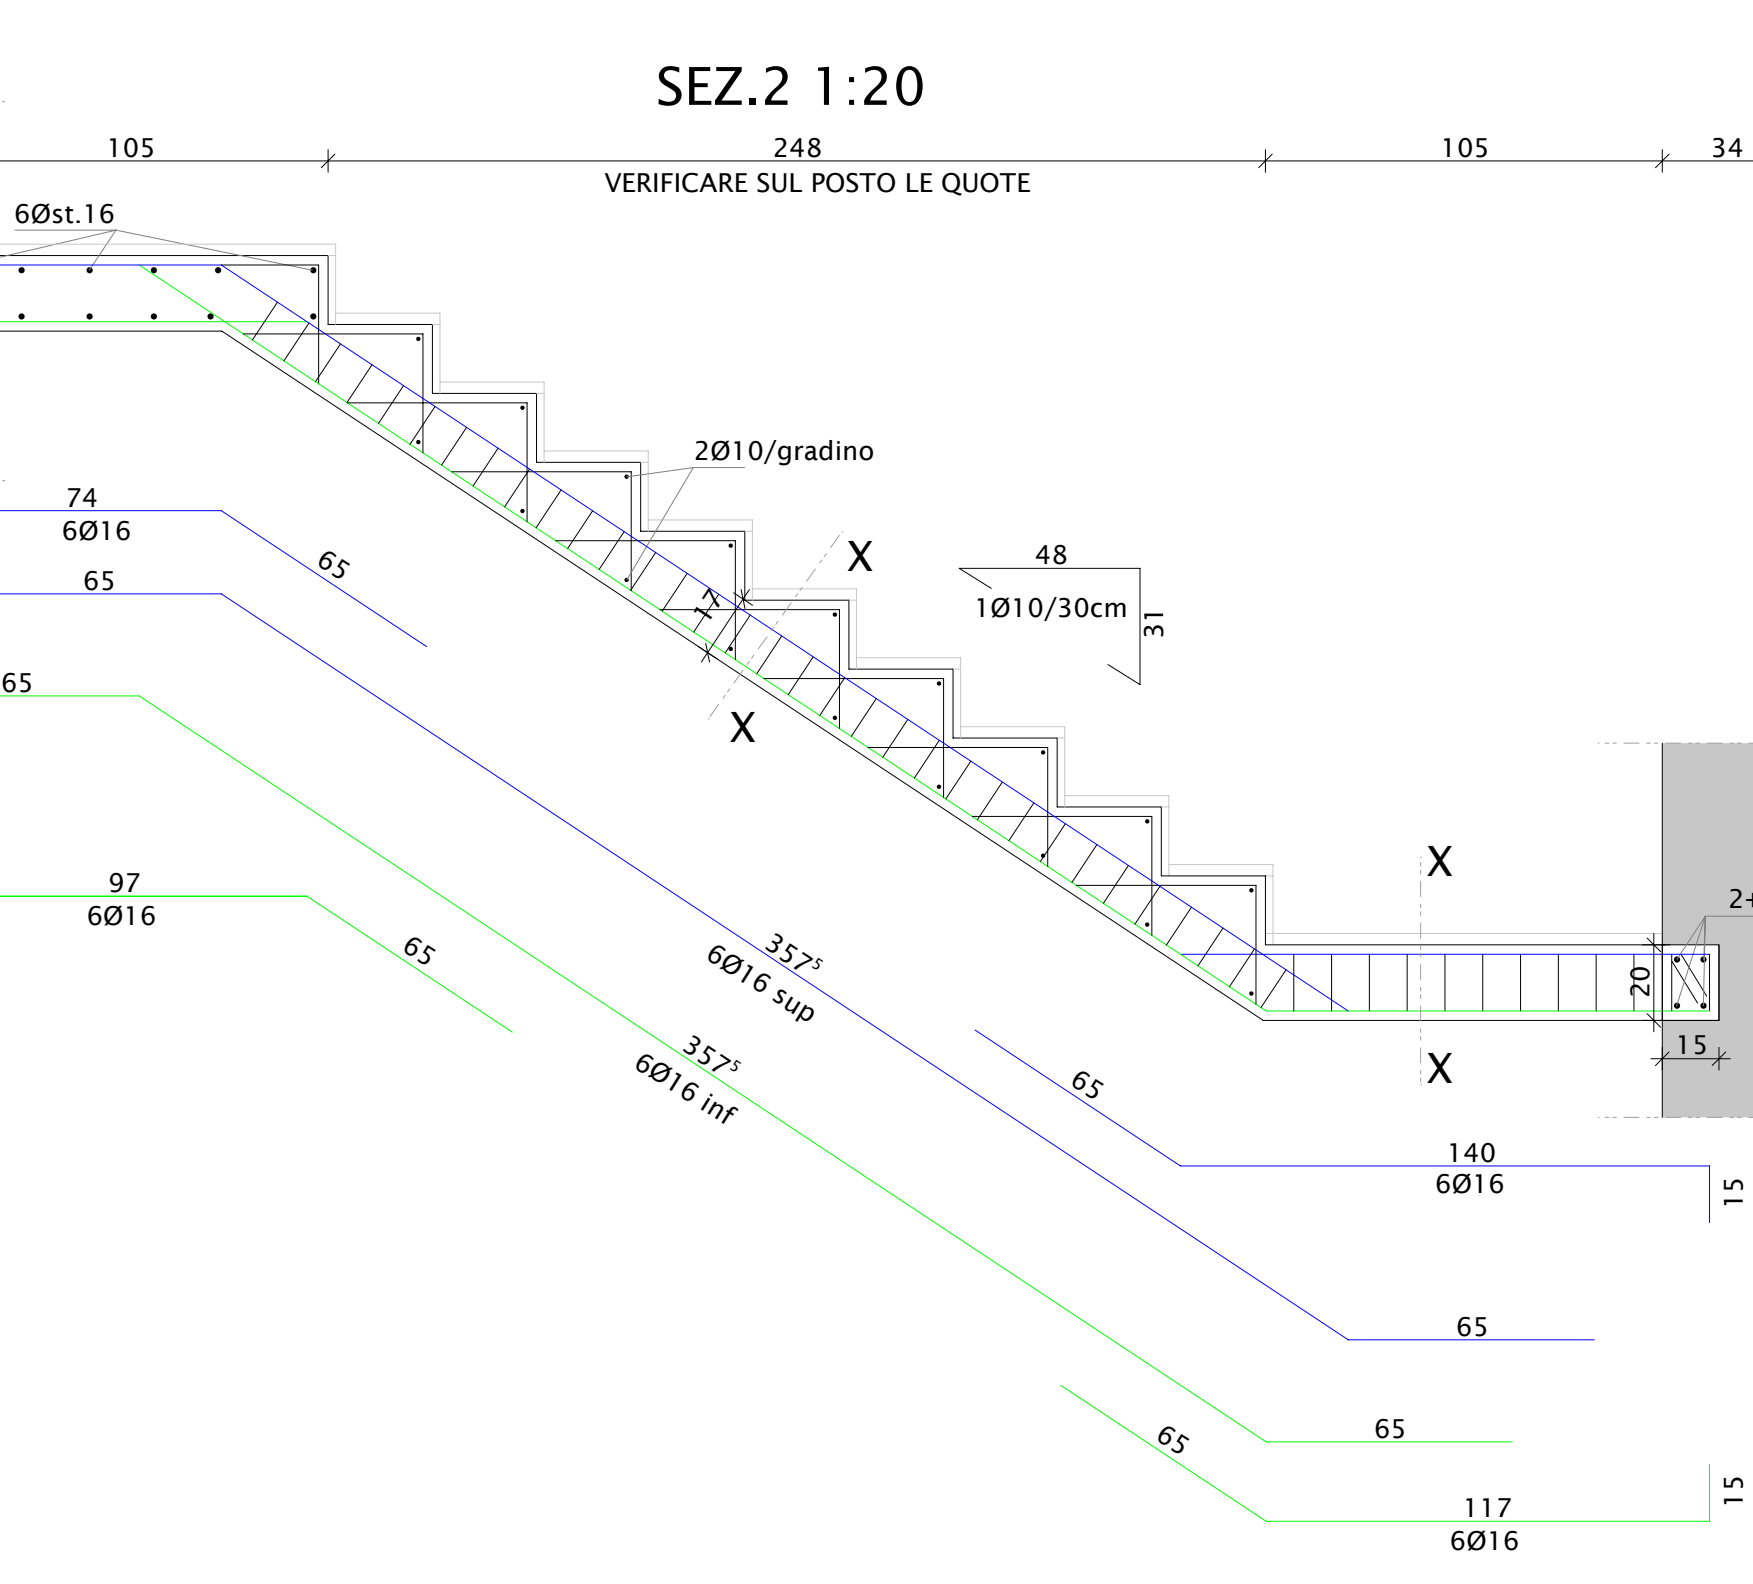

- Per le misure indicate in pianta controllare sempre gli esecutivi architettonici e le strutture esistenti

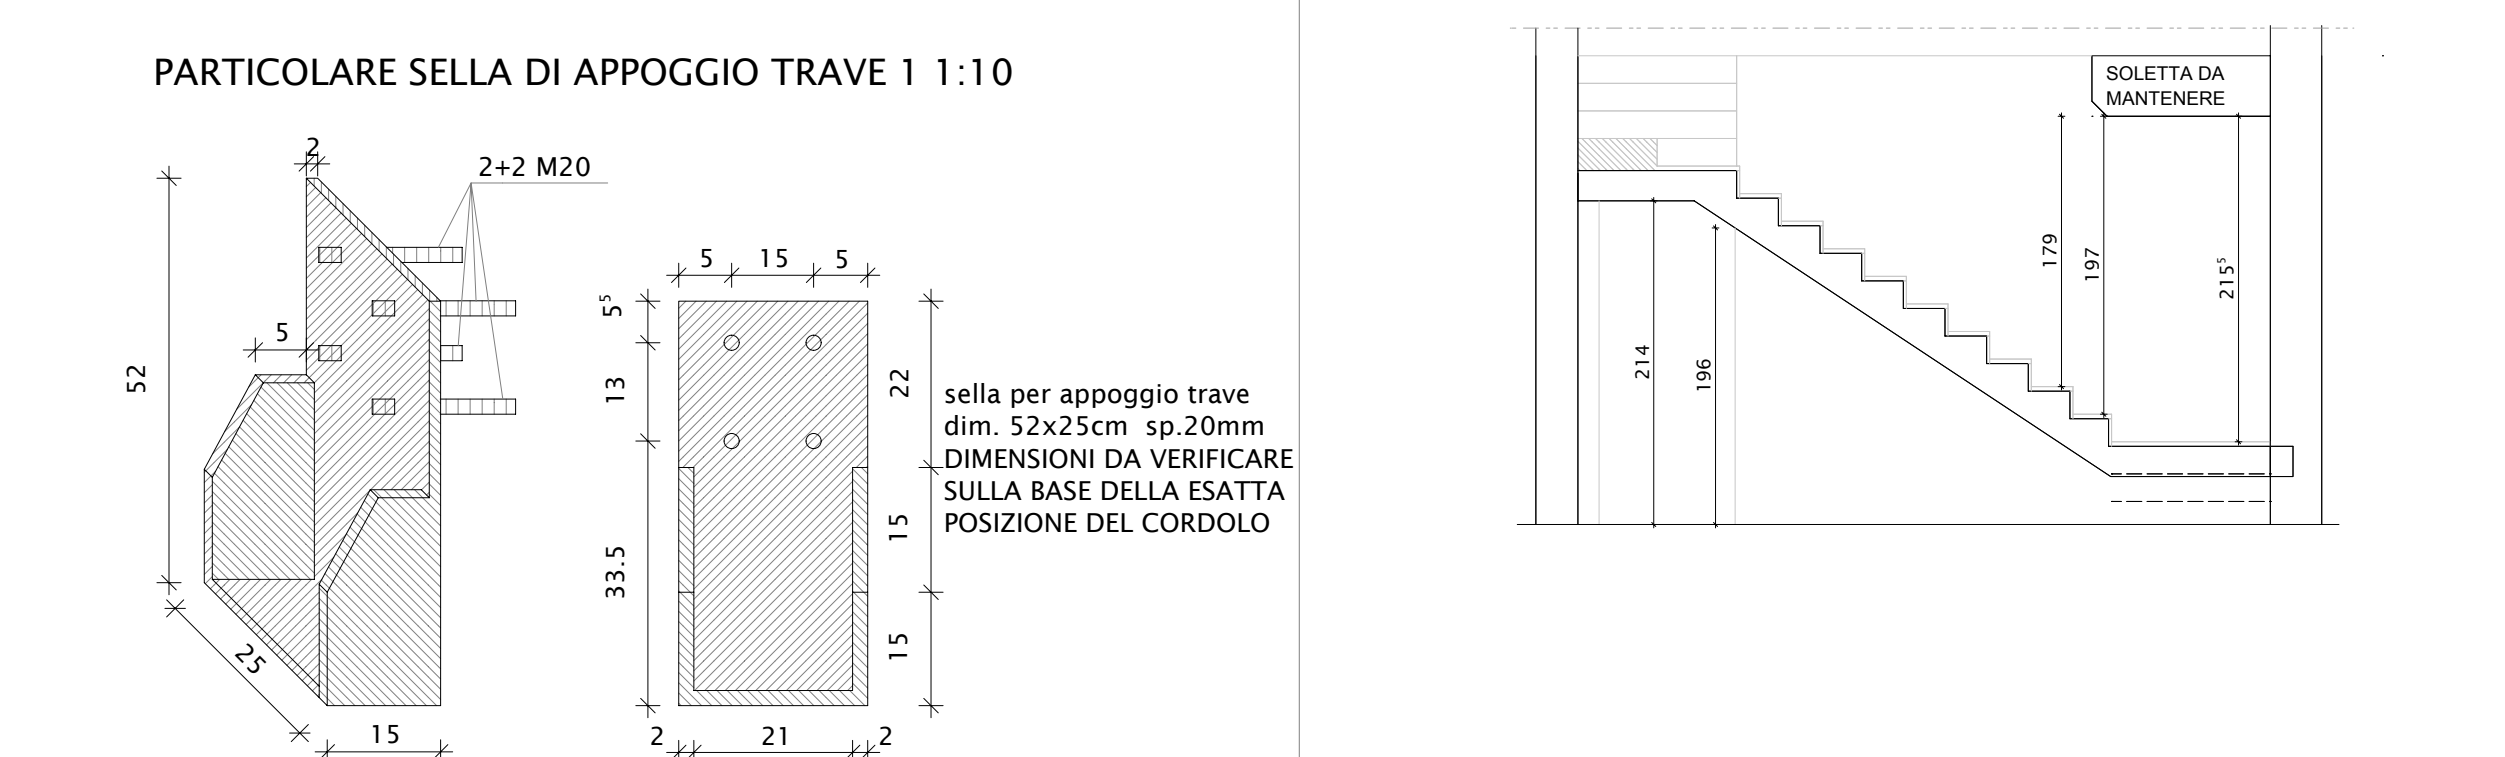