



PIANTA PIANO TERRA 1:100
Adduzione acquedotto

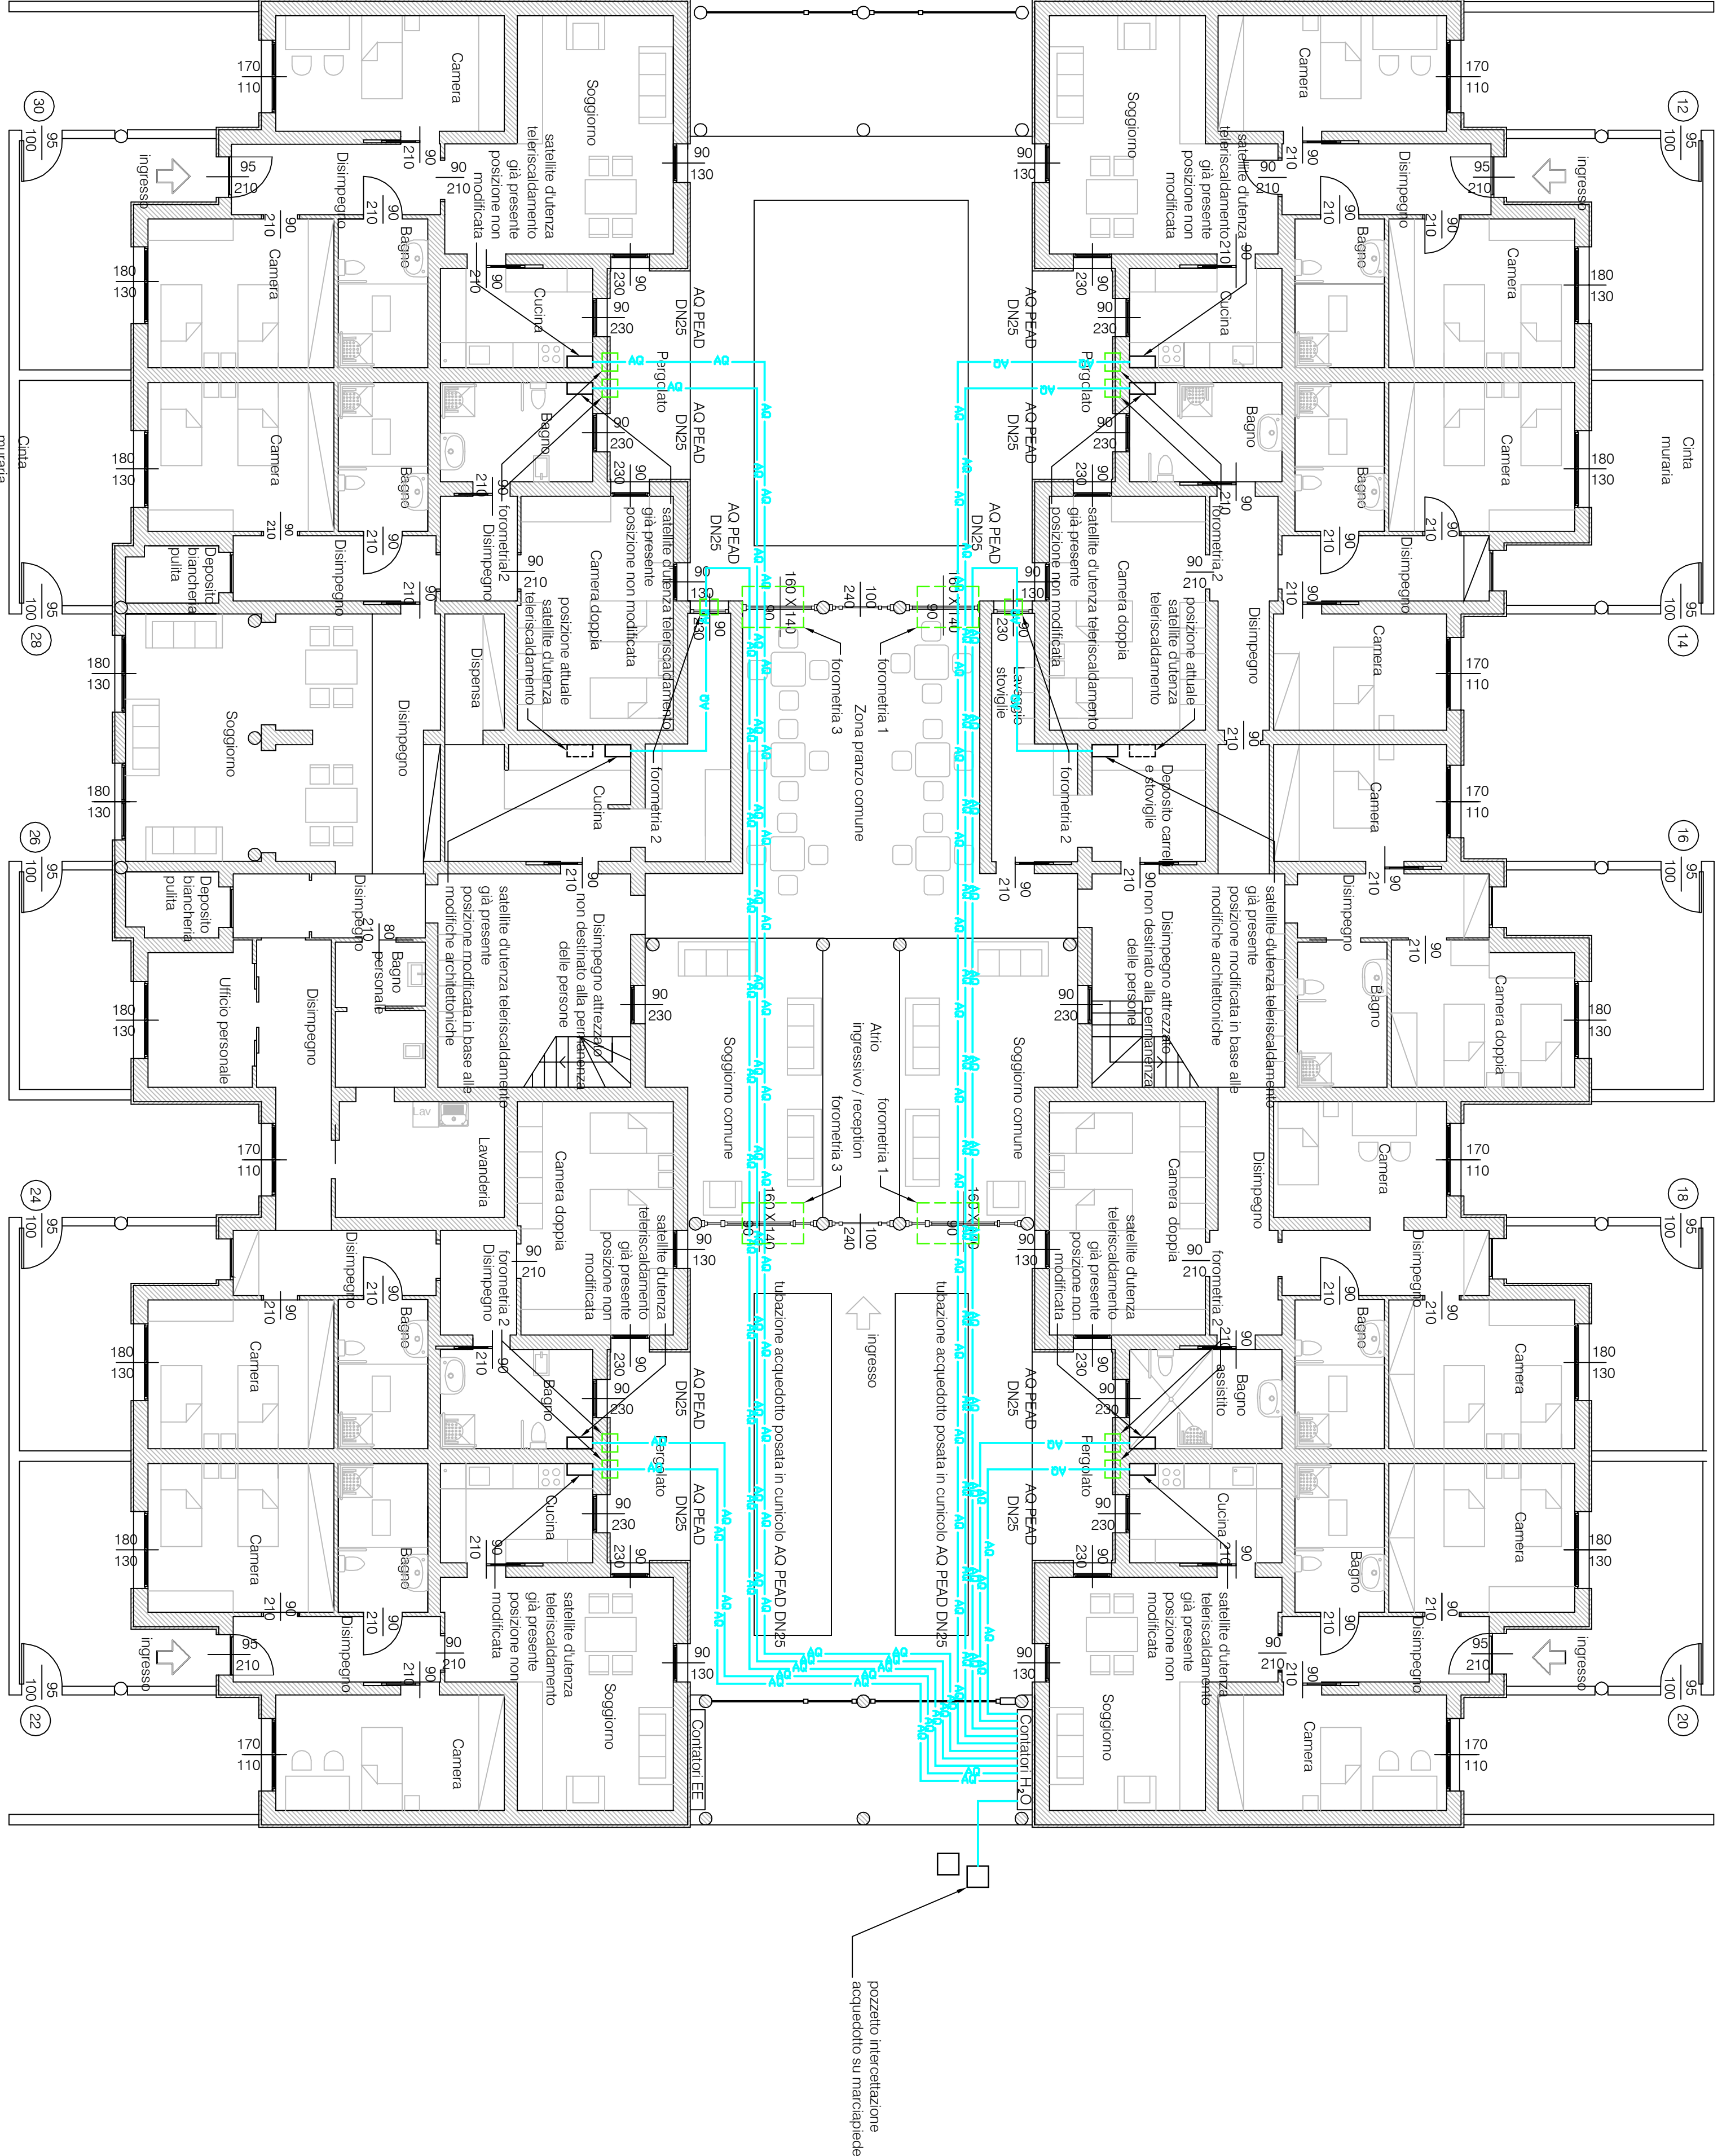

PIANTA PIANO TERRA 1:100
Adduzione tele riscaldamento

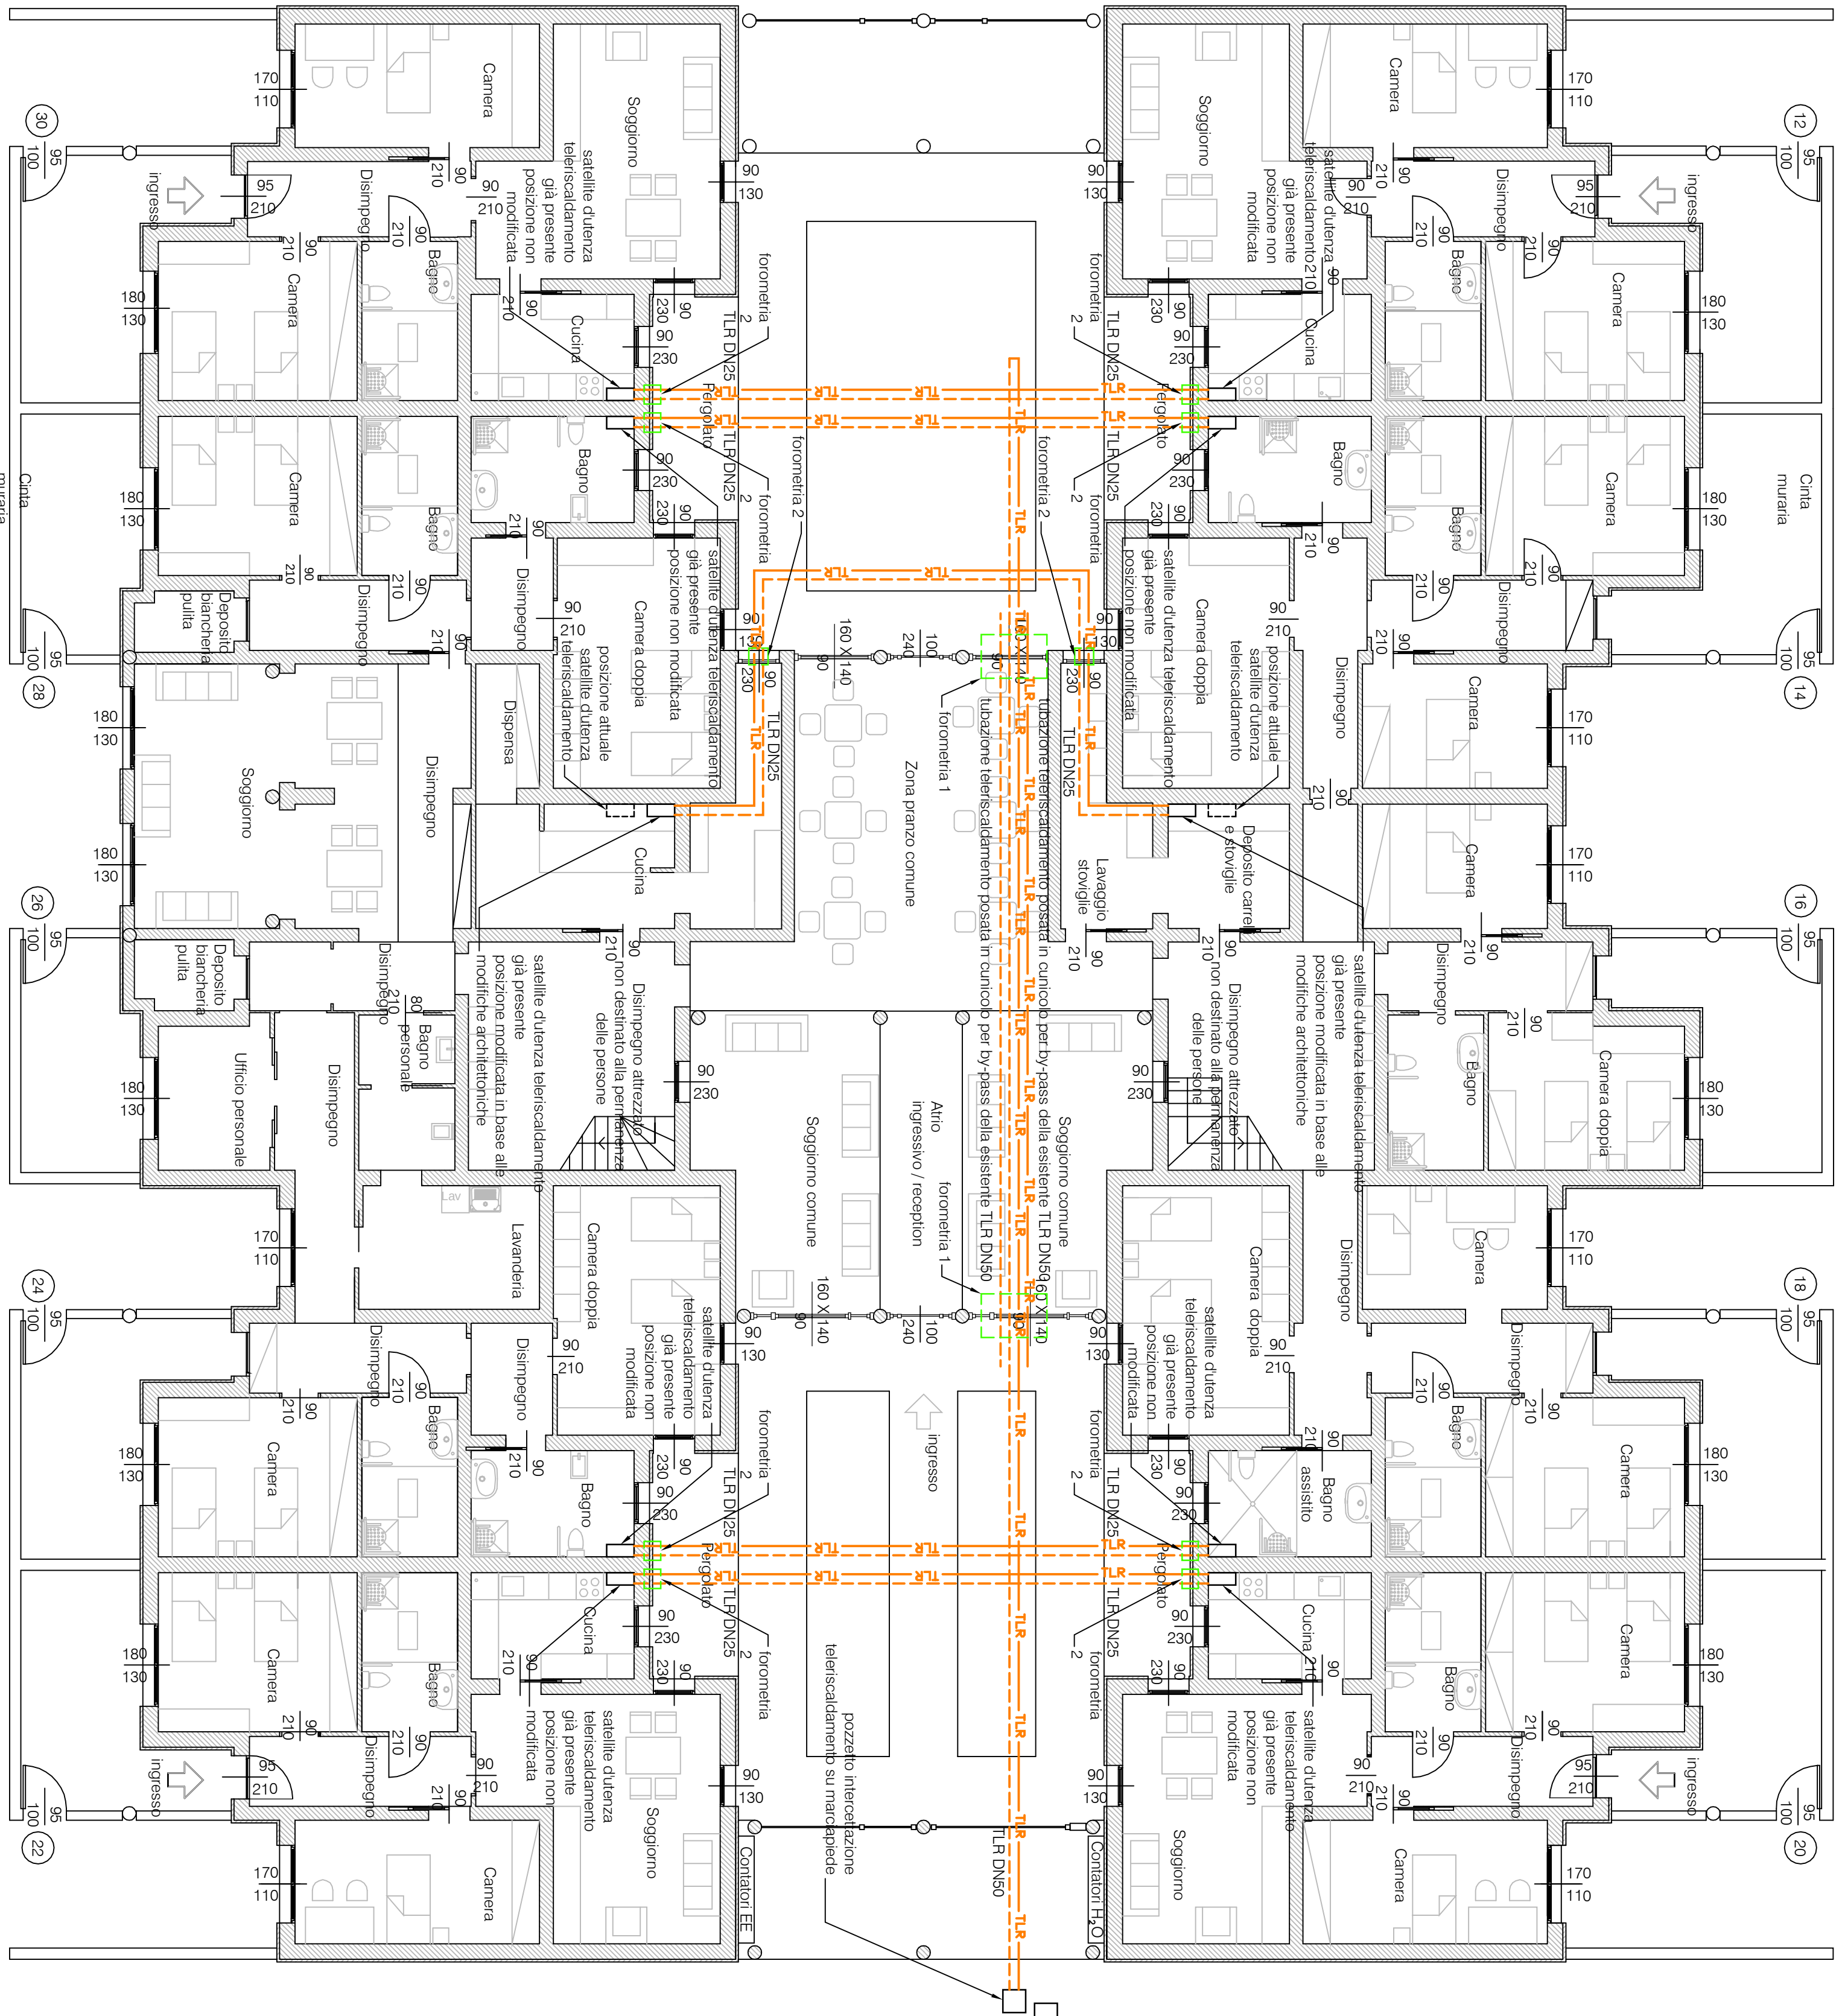

LEGENDA

	Tubazione di andata e ritorno con indicazione del fluido trasportato
	Satellite di stanza

LEGENDA FLUIDI

AO	Acquedotto		
TR	Tele riscaldamento		

NOTE - PRESCRIZIONI

- Tutte le misure sono da verificare in cantiere.
- Il tracciato della tubazione del tele riscaldamento dovrà principale e stacchi a satelliti di stanza è sottoposto secondo buona norma e da verificare con sonda di sondaggio. La tubazione saranno minime e tipizzate durante i lavori per l'impiego centrale.
- La tubazione sarà posata ad una profondità presunta di 80-100cm, dato da verificare in base con sonda di sondaggio.
- Si tenta di mantenere la posizione attuale della tubazione di collegamento a satelliti di stanza per facilitare il collegamento.
- Invece, in caso di manutenzione, per evitare di danneggiare la tubazione di collegamento, si consiglia di mantenere la posizione attuale della tubazione di collegamento, con l'eventuale eccezione di quella posata in un punto centrale in base alle variazioni architettoniche.
- Si possono dare tubazioni in acciaio pressato parallele alla strada per tutte le lunghezze dell'ampio centrale per consentire l'espansione della tubazione in caso di dilatazione termica.
- La tubazione di andata e ritorno deve essere posata in un unico canale, con l'eventuale eccezione di quella posata in un punto centrale in base alle variazioni architettoniche.
- Verrà installato con un unico conduttore comune per le utenze, per fare ciò sarà necessario modificare il conduttore nel vano.
- Le tubazioni di adduzione dell'acquedotto dal vano conduttore saranno in PEAD posate in cunicolo.

Comune di Brescia

Provincia di Brescia

INTERVENTO DI REALIZZAZIONE
DI ALLOGGI PROTETTI PER ANZIANI
E COMUNITÀ RESIDENZIALE/COMUNITÀ ALLOGGIO



PROGETTO ESECUTIVO

Comitente:	Scala:	Copio:
FONDAZIONE BRESCIA SOLIDALE ONUS	1:100	PROGETTO IMPIANTI MECCANICI
Via Crea n. 251/24 - BRESCIA - Tel. e Fax 030255000	Settembre 2015	ADDIZIONI ESTERNE
25134 Brescia	MO1	Acquedotto

STUDIO DI INGEGNERIA - ARCHITETTURA E URBANISTICA
Via Crea n. 251/24 - BRESCIA - Tel. e Fax 030255000
E-mail: ing.bepietro@libero.it - www.lak-ing.it

Comitente:

Progettista: